


Zakres zrealizowany

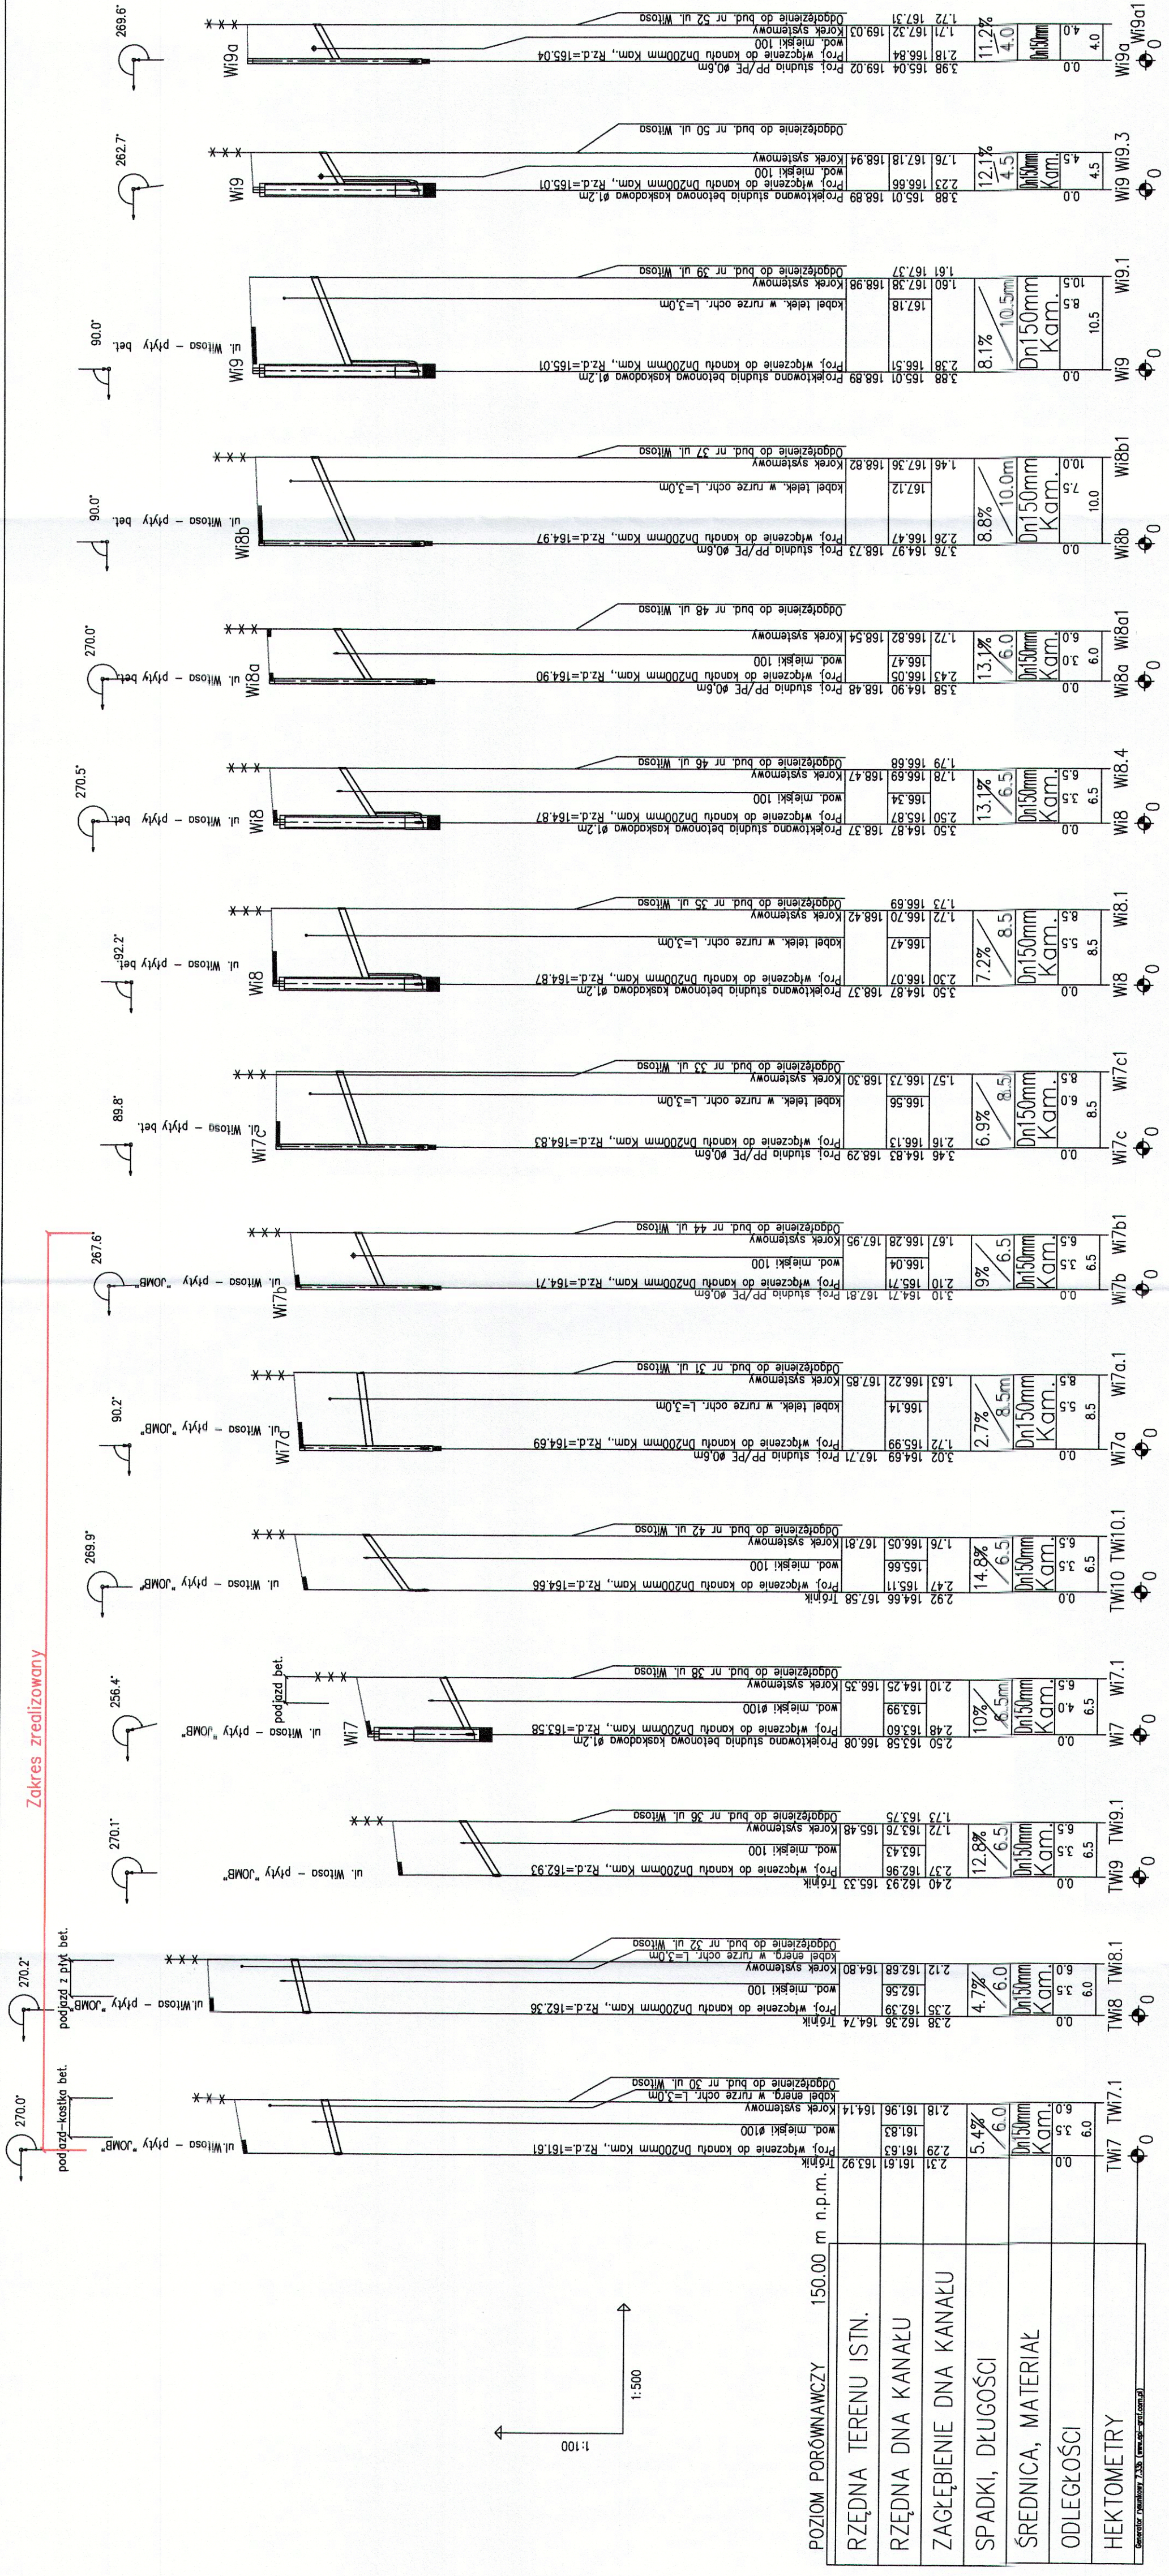

POZIOM PORÓWNAWCZY 150.00 m n.p.m.	
RZĘDNA TERENU ISTN.	
RZĘDNA DNA KANAŁU	
ZAGŁĘBIENIE DNA KANAŁU	
SPADKI, DŁUGOŚCI	
ŚREDNICA, MATERIAŁ	
ODLEGŁOŚCI	
HEKTOMETRY	

ZESPÓŁ PROJEKTOWY	IMIE I NAZWISKO	NR UPRAWNIENI	DATA	PODPIS
PROJEKTANT	mgr inż. Katarzyna Gumola	SIK/0392/PWOS/04	sierpień 2014	
WYKONAWCA				
PROJEKTOWAL				
OPRACOWAL	Bożena Tomczuk		sierpień 2014	
SPRAWDZIŁ	mgr inż. Elżbieta Godziszka	453/02	sierpień 2014	
FIRMA INŻYNIERSKA ALL-PRO Spółka z o.o. ul. Komarowska 72 43-300 Bielsko - Biala tel/fax : 33 812 27 47				
ZAMAWIAJĄCY	ZAKŁAD GOSPODARSTWA WODNO-KANALIZACYJNEJ W TOMASZOWIE MAZOWIECKIM SP. z o.o. ul. Kępa 19, 97-200 Tomaszów Mazowiecki			
INWESTYCJA	Projektowanie i budowa kanalizacji sanitarnej dla zadania 77 - objętego Projektem pt. „Modernizacja oczyszczalni ścieków i skanalizowanie części aglomeracji Tomaszowa Mazowieckiego” współfinansowanego ze środków Unii Europejskiej - Program Operacyjny Infrastruktura i Środowisko 2007-2013 pod numerem CCI2007/L161PO002.			
OBJEKT	Budowa sieci kanalizacji sanitarnej dla części IV rejonu ulic: Witosza, Hojnowskiego, Dziubalskiego, Kalużyńskiego, Lomskiego, Płaczyskiego, Stolarskiego, 25 Pułku AK, Wyralska			
STADIUM	ETAP III - PROJEKT WYKONAWCZY - ZAMIENNY			
NAMNA RYSUNKU	PROFIL ODGAŁĘZIEN KANAŁU "Wi" - UL. WITOSA (Wi1-Wi14) cz. 1			
NR RYSUNKU	3.19/Z			
SKALA RYSUNKU	1:100/500			