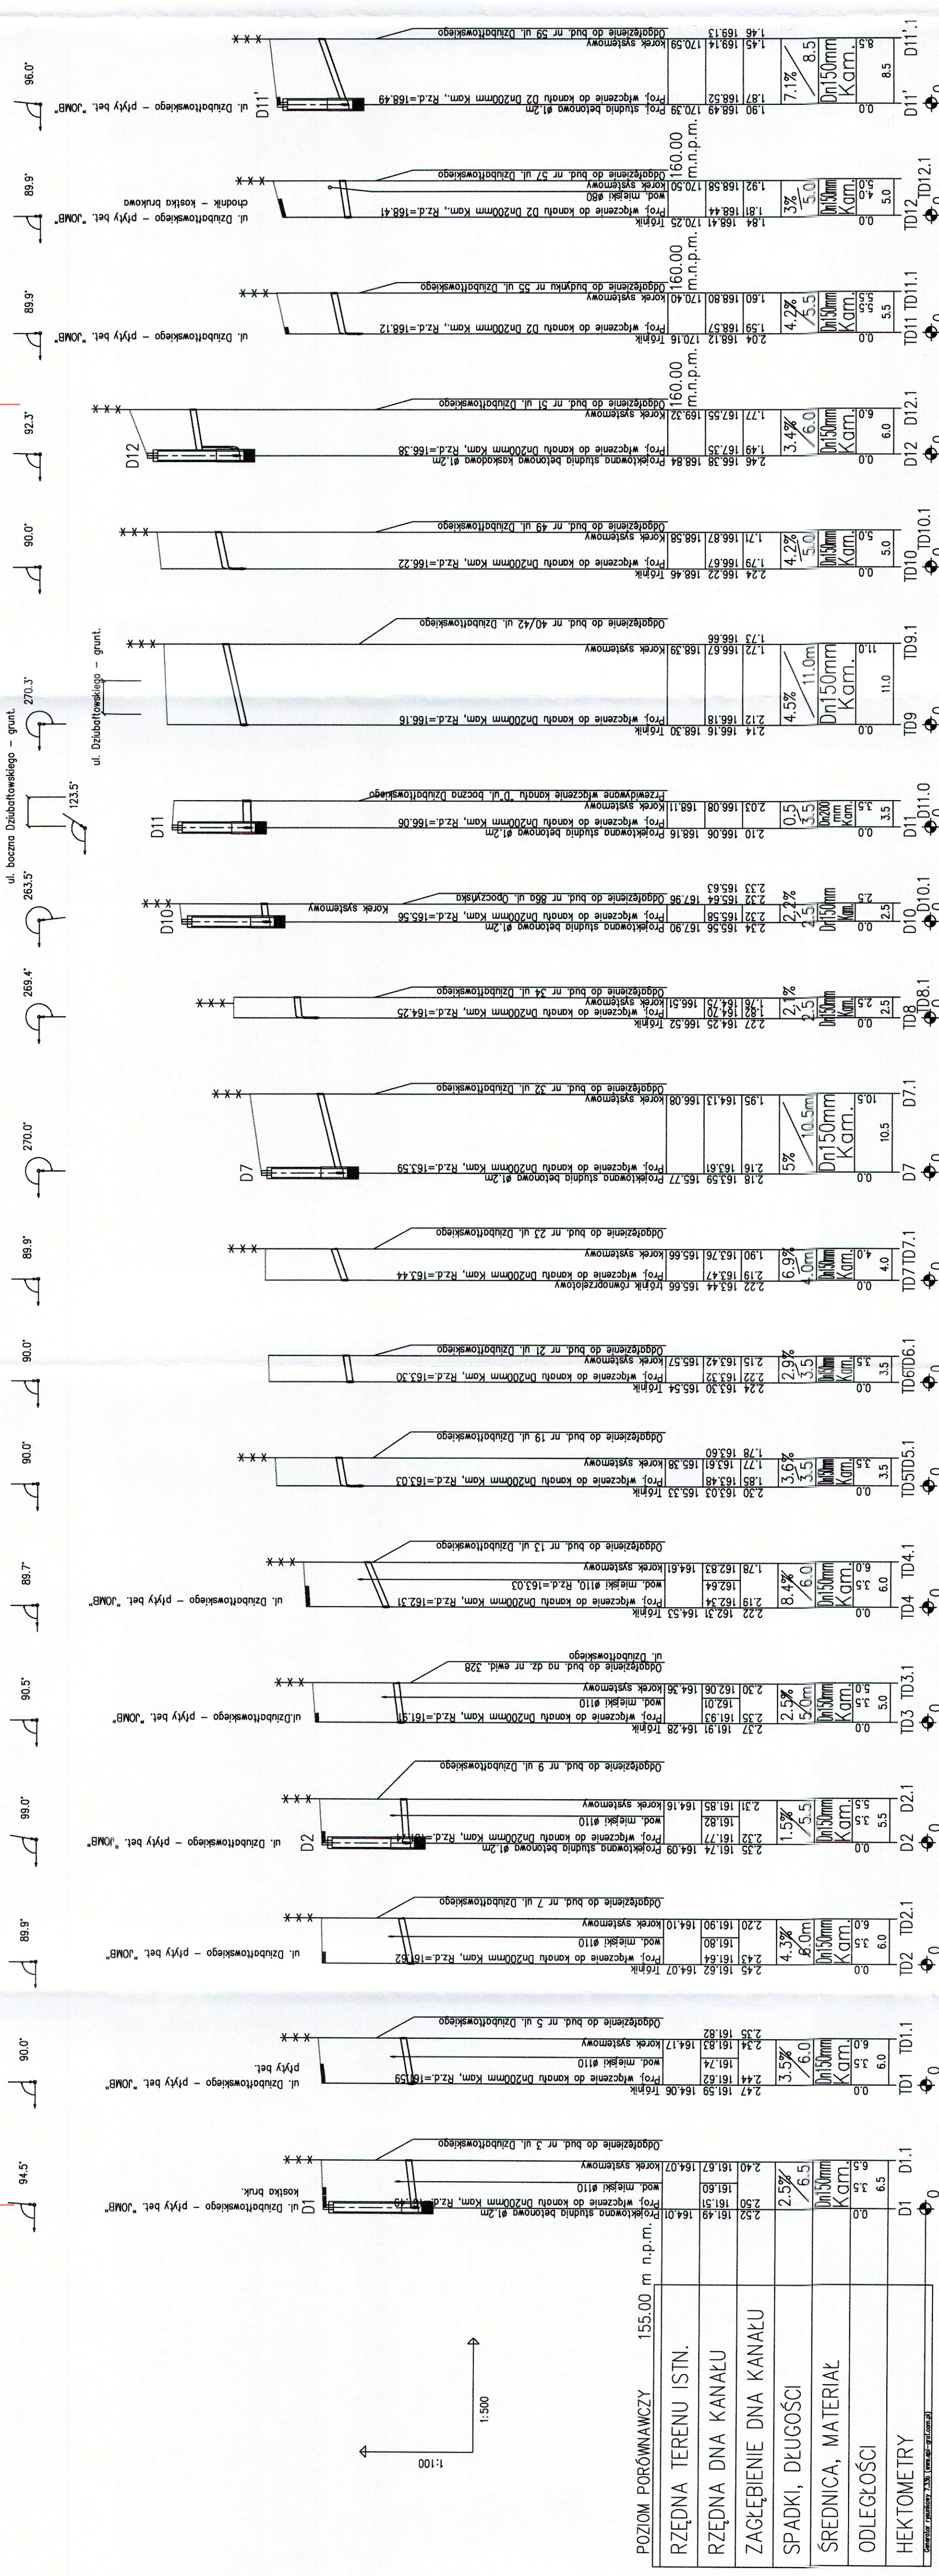


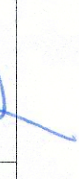



Zakres zrealizowany



ZESTAW PROJEKTOWY		IMIE I NAZWISKO	NR UPRAWNIENI	DATA	PODPIS
PROJEKTANT		mgr inż. Katarzyna Gumola	SLK/0392/PWOS/04	sierpień 2014	
WIODĄCY					
PROJEKTOWAŁ					
OPRACOWAŁ		Bożena Tomczak	-	sierpień 2014	
SPRAWDZIŁ		mgr inż. Elżbieta Godziszka	453.02	sierpień 2014	
<div><div>FIRMA INŻYNIERSKA ALL-PRO Spółka z o.o. ul. Komarowa 72 43 - 300 Bielsko - Biala tel/fax : 33 812 27 47</div></div>					
<div>ZAMAWIAJĄCY</div> <div>ZAKŁAD GOSPODARSTWA WODNO-KANALIZACYJNEJ W TOMASZOWIE MAZOWIECKIM SP. J. O.O. ul. Kępy 19, 97-200 Tomaszów Mazowiecki</div>					
<div>INWESTYCJA</div> <div>Projektowanie i budowa kanalizacji sanitarnej dla zadania 7<sup>o</sup> objętego Projektem pt. „Modernizacja oczyszczalni ścieków i składowanie części aglomeracji Tomaszowa Mazowieckiego” współfinansowanego ze środków Unii Europejskiej - Program Operacyjny Infrastruktura i Środowisko 2007-2013 pod numerem CC2007PL161P002</div>					
<div>STADIUM</div> <div>ETAP III - PROJEKT WYKONAWCZY - ZAMIENNY</div>					
<div>PROJEKT</div> <div>PROJEKTANT</div> <div>WIODĄCY</div> <div>PROJEKTOWAŁ</div> <div>OPRACOWAŁ</div> <div>SPRAWDZIŁ</div> <div>IMIE I NAZWISKO</div> <div>NR UPRAWNIENI</div> <div>DATA</div> <div>PODPIS</div> 