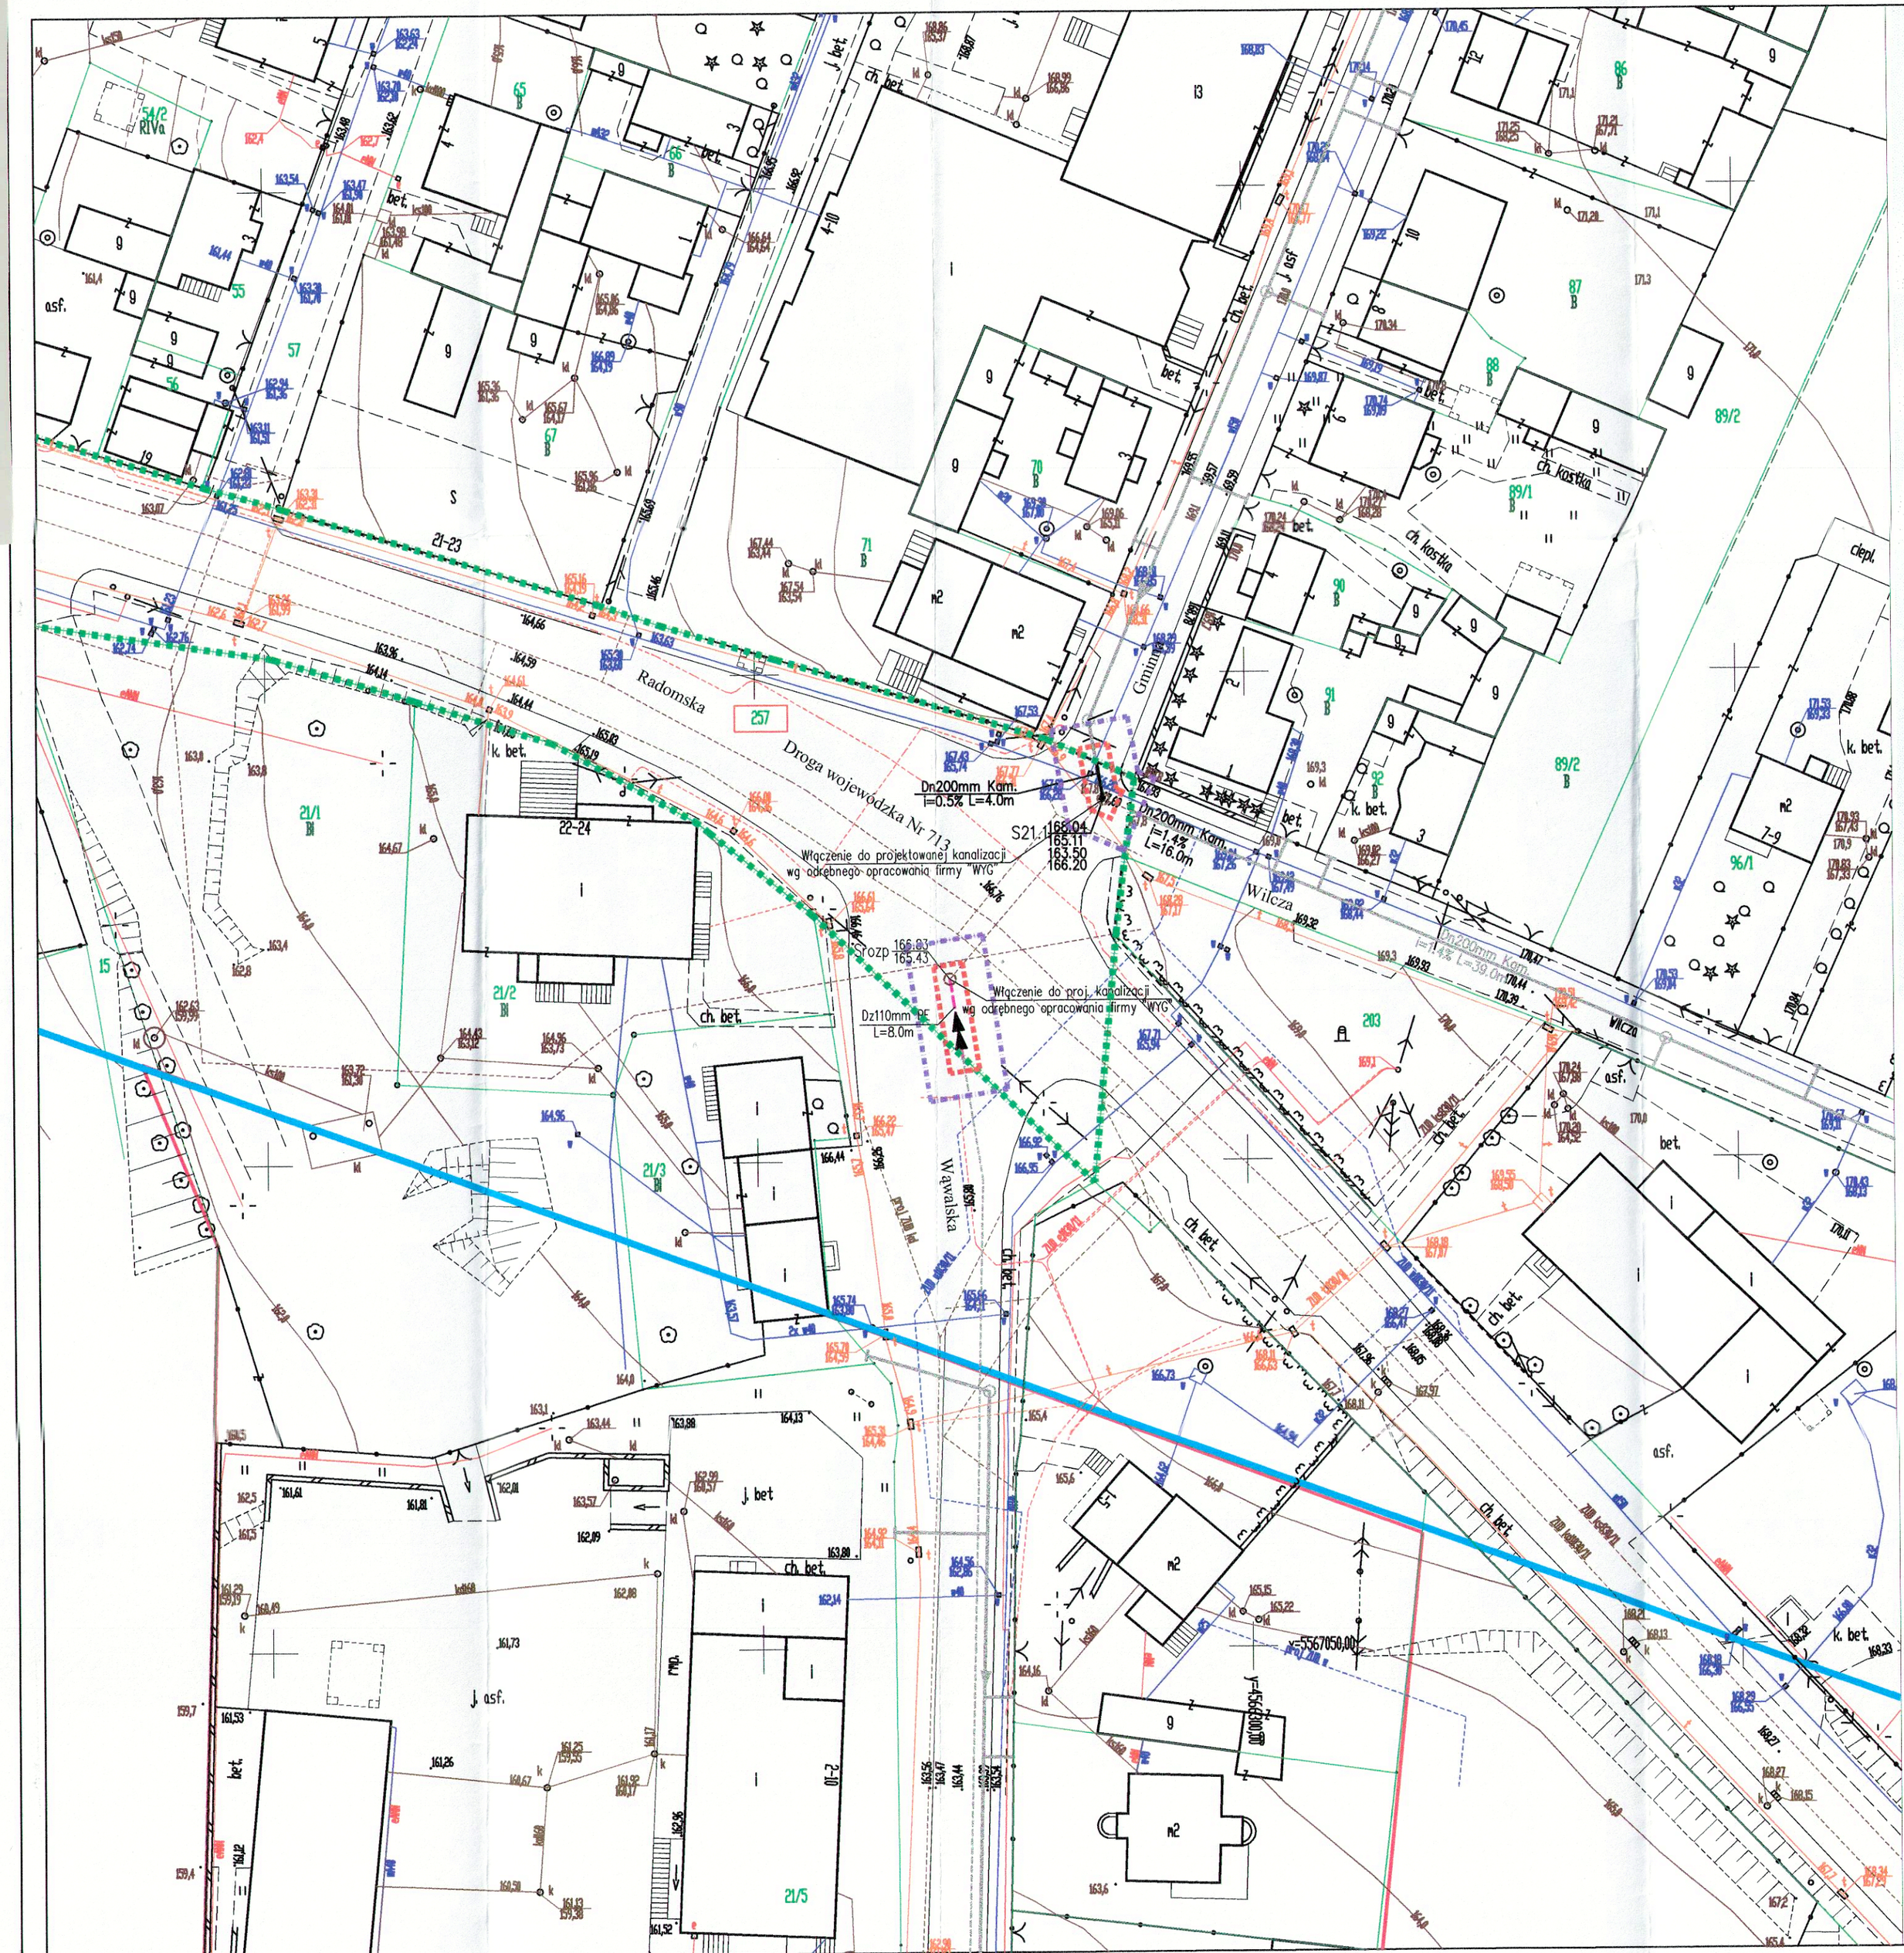

woj.	łódzkie
pow.	tomaszowski
m.	101601_1 Tomaszów Maz.
obr.	101601_1.0014, 101601_1.0017, 101601_1.0018, 101601_1.0019,
dz.	w zakresie opracowania

MAPA
Sytuacyjno-Wysokościowa

SKALA 1:500

z geodezyjną inwentaryzacją urządzeń podziemnych

KERG 1435-309/2012

Mapa służy do celów projektowych

Stan aktualności na dzień 18-06-2012 r.
ARKUSZ MAPY: 123.341.142, 144, 151, 153, 201, 202
Układ współrzędnych: 1965
Poziom odniesienia: Kronsztadt 60

ARK 4 (5)
WYKONAŁ:
Przedsiębiorstwo Wielobranżowe Usługi Geodezyjne „GEOPOL" Daniel Karp 97-200 Tomaszów Maz. ul. św. Antoniego 18 tel. 0 609 765 554
GEODETA UPRAWNIONY Daniel Karp Nr ... w GUGiK

UWAGA ! GRANICE WKREŚLONO WEDŁUG EWIDENCJI GRUNTÓW NIE SPRAWDZANO SŁUŻEBNOŚCI GRUNTOWYCH
B, S – kolor fiolet użytki nieujawnione w ewidencji gruntów

Starosta Tomaszowski
Wydział Geodezji i Gospodarki Nieruchomościami
Powiatowy Ośrodek Dokumentacji Geodezyjnej i Kartograficznej
W obszarze objętym linią ..... dokonano aktualizacji treści mapy zasadniczej.
Dokumenty z pomiaru uzupełniającego przyjęto do zasobu powiatowego w dniu 06 LIP 2012 i zaewidencjonowano pod nr ... 06.07.2012
Niniejsza mapa może służyć do celów projektowych
Projektowane obiekty budowlane wymagające pozwolenia na budowę podlegają wytyczeniu i inwentaryzacji powykonawczej przez jednostki uprawnione do wykonywania prac geodezyjnych.
Tomaszów Maz. 06 LIP 2012
Z up. STAROSTY
Małgorzata Gurzyńska
Zastępca Naczelnika Wydziału Geodezji i Gospodarki Nieruchomościami

Nie wyklucza się istnienia w terenie innych nie wykazanych na niniejszej mapie urządzeń podziemnych, które nie były zgłoszone do inwentaryzacji.

Prawa autorskie geodezyjnej podlegają ochronie ustawą z dnia 17.05.1989 - Prawo Geodezyjne i Kartograficzne. Rozporządzenie Ministra Spraw Wewnętrznych i Administracji z dnia 15.04.1996r. Dziennik Ustaw Nr 45 poz. 454.

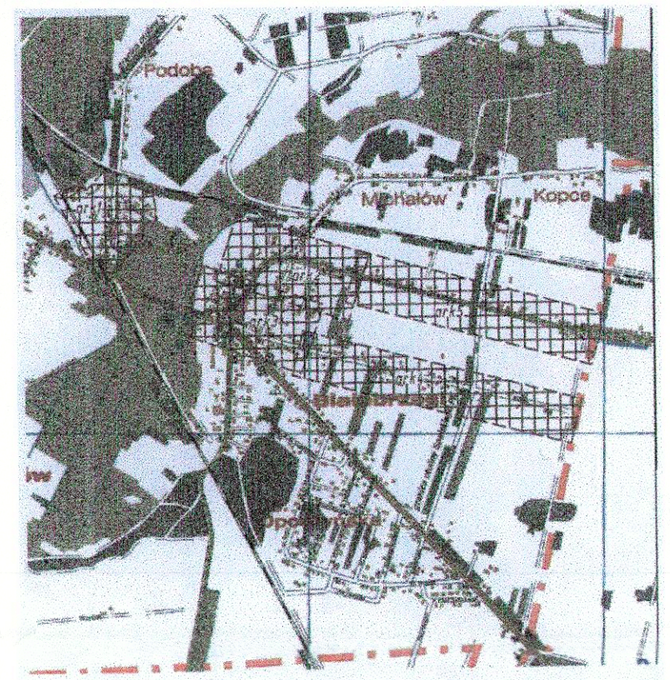

Do egzemplarzy z mapy do celów projektowych

GEOPOL
97-200 Tomaszów Mazow
ul. św. Antoniego 18 lok
tel. 0 609 76 55 54, 0503 0...
www.geopol.net.pl

Pracownia GEOPOL
Jarosław Wojcik
Geodeta

ŁÓDZKI URZĄD WOJEWÓDZKI W ŁODZI
WYDZIAŁ INFRASTRUKTURY
ODDZIAŁ ADMINISTRACJI ARCHITEKTONICZNO-BUDOWLANEJ
90-926 Łódź, ul. Piotrkowska 104
tel. 42 ...
Załącznik do pisma / decyzji nr ... z dnia ...
L. Dz. ...

OZNACZENIA:

- zakres aktualizacji mapy
- granica działki drogowej nr 758- droga wojewódzka Nr 713
- zakres inwestycji
- zakres uciążliwości inwestycji - szer. 1,5m rodzaj uciążliwości - strefa ograniczonego inwestowania
- 758 - działki objęte inwestycją
- ⊕31 - otwór geologiczny

Projektowane uzbrojenie:

- projektowana kanalizacja sanitarna w pasie drogowym drogi wojewódzkiej
- proj. rurociąg tłoczny kanalizacji sanitarnej w pasie drogowym drogi wojewódzkiej
- studnia kanalizacji sanitarnej
- rura ochronna
- proj. kanalizacja sanitarna poza terenem działki drogi wojewódzkiej wg odrębnego pozwolenia na budowę
- proj. ruroc. tłoczny poza terenem działki drogi wojewódzkiej wg odrębnego pozwolenia na budowę
- projektowana kanalizacja sanitarna wg odrębnego opracowania firmy "WYG"

ZESPÓŁ PROJEKTOWY	IMIĘ I NAZWISKO	NR UPRAWNIEŃ	DATA	PODPIS
PROJEKTANT WIODĄCY	mgr inż. Katarzyna Gumola	SLK/0392/PWOS/04	marzec 2013	
PROJEKTOWAŁ	mgr inż. Kazimierz Gajda	SLK/3076/PWOS/10	marzec 2013	
OPRACOWAŁ	Bożena Tomczuk	–	marzec 2013	
SPRAWDZIŁ	mgr inż. Iwona Wadowska	SLK/2801/POOS/09	marzec 2013	

LIDER: SYNKRET S.A. SYNKRET S A ul. Szyby Rycerskie 22k 41 - 909 Bytom tel : 32 388 61 40 fax : 32 388 61 31

PARTNER: FIRMA INŻYNIERSKA ALL-PRO Spółka z o.o. ul. Komorowicka 72 43 - 300 Bielsko - Biała tel/fax : 33 812 27 47

ZAMAWIAJĄCY: ZAKŁAD GOSPODARKI WODNO-KANALIZACYJNEJ W TOMASZOWIE MAZOWIECKIM SP. O.O. ul. Kępy 19, 97-200 Tomaszów Mazowiecki

INWESTYCJA: **Projektowanie i budowa kanalizacji sanitarnej dla zadania 7" objętego Projektem pt. „Modernizacja oczyszczalni ścieków i skanalizowanie części aglomeracji Tomaszowa Mazowieckiego" współfinansowanego ze środków Unii Europejskiej - Program Operacyjny Infrastruktura i Środowisko 2007-2013 pod numerem CCI2007PL161PO002.**

OBIEKT: **Budowa sieci kanalizacji sanitarnej w rejonie ulic Białobrzeskiej, Radomskiej w pasie drogowym drogi wojewódzkiej Nr 713**

STADIUM: **ETAP II - PROJEKT BUDOWLANY**

NAZWA RYSUNKU: **PROJEKT ZAGOSPODAROWANIA TERENU - cz.2**

NR RYSUNKU: **2.2**

SKALA RYSUNKU: **1:500**