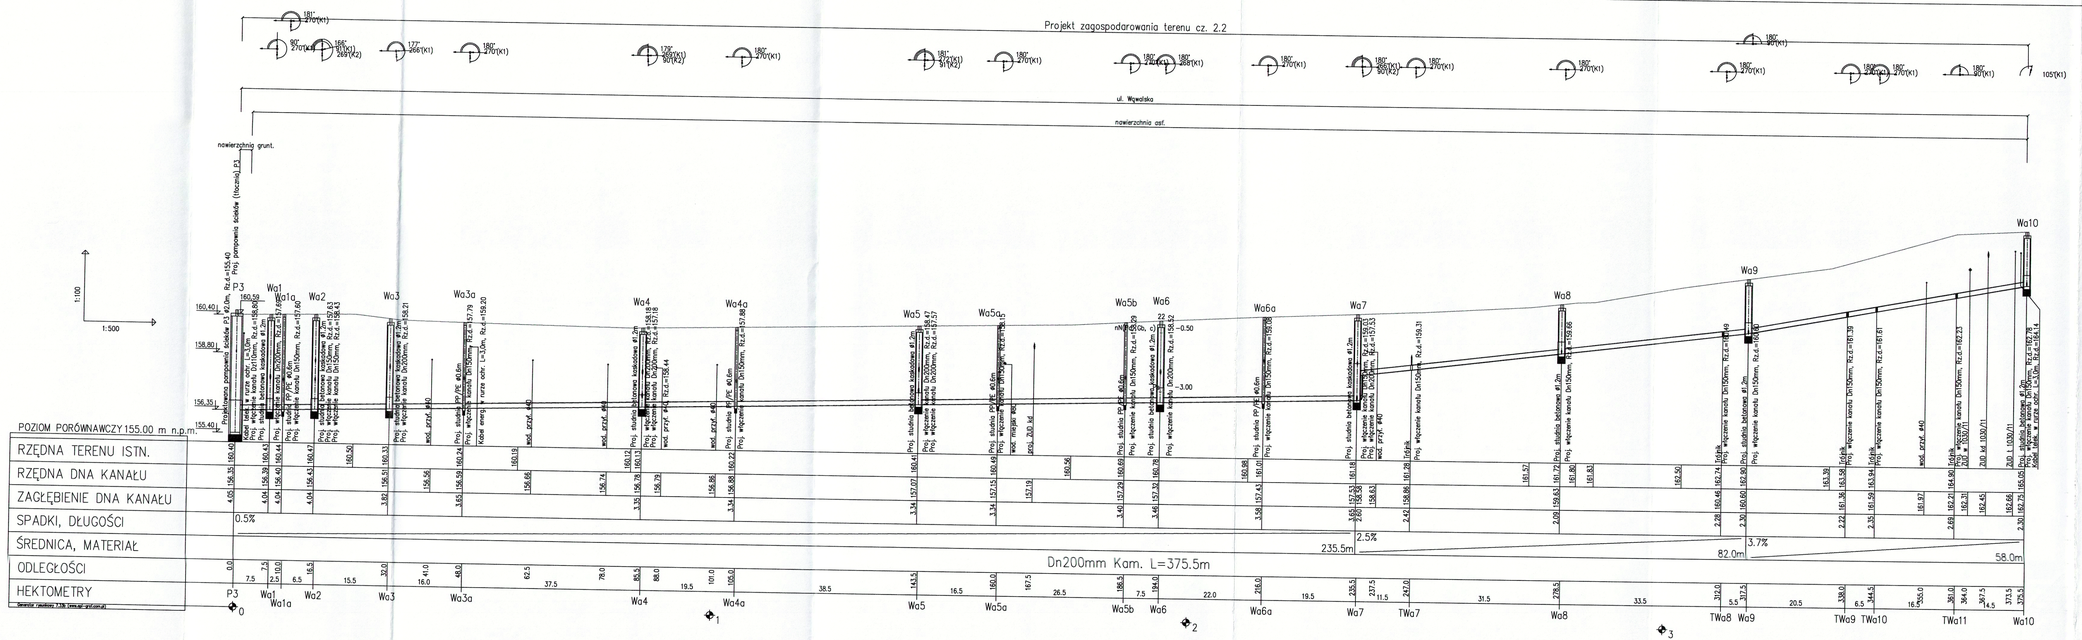
Projekt zagospodarowania terenu cz. 2.2
ul. Wąwalska
nawierzchnia ast.
nawierzchnia grunt.
Projektowana pompownia ścieków (tłoczona) P3
Proj pompownia ścieków Rz.d.=155.40
Proj studnia betonowa kaskadowa Ø1.2m
wod. przył. Ø40
