



Zakres zrealizowany

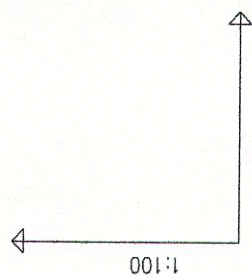

POZIOM PORÓWNAWCZY	155.00 m	n.p.m.
RZĘDNA TERENU ISTN.		
RZĘDNA DNA KANAŁU		
ZAGŁĘBIENIE DNA KANAŁU		
SPADKI, DŁUGOŚCI		
ŚREDNICA, MATERIAŁ		
ODLEGŁOŚCI		
HEKTOMETRY		

GENERATOR RYSUNKÓW 7.205 (www.gpr-gal.com.pl)

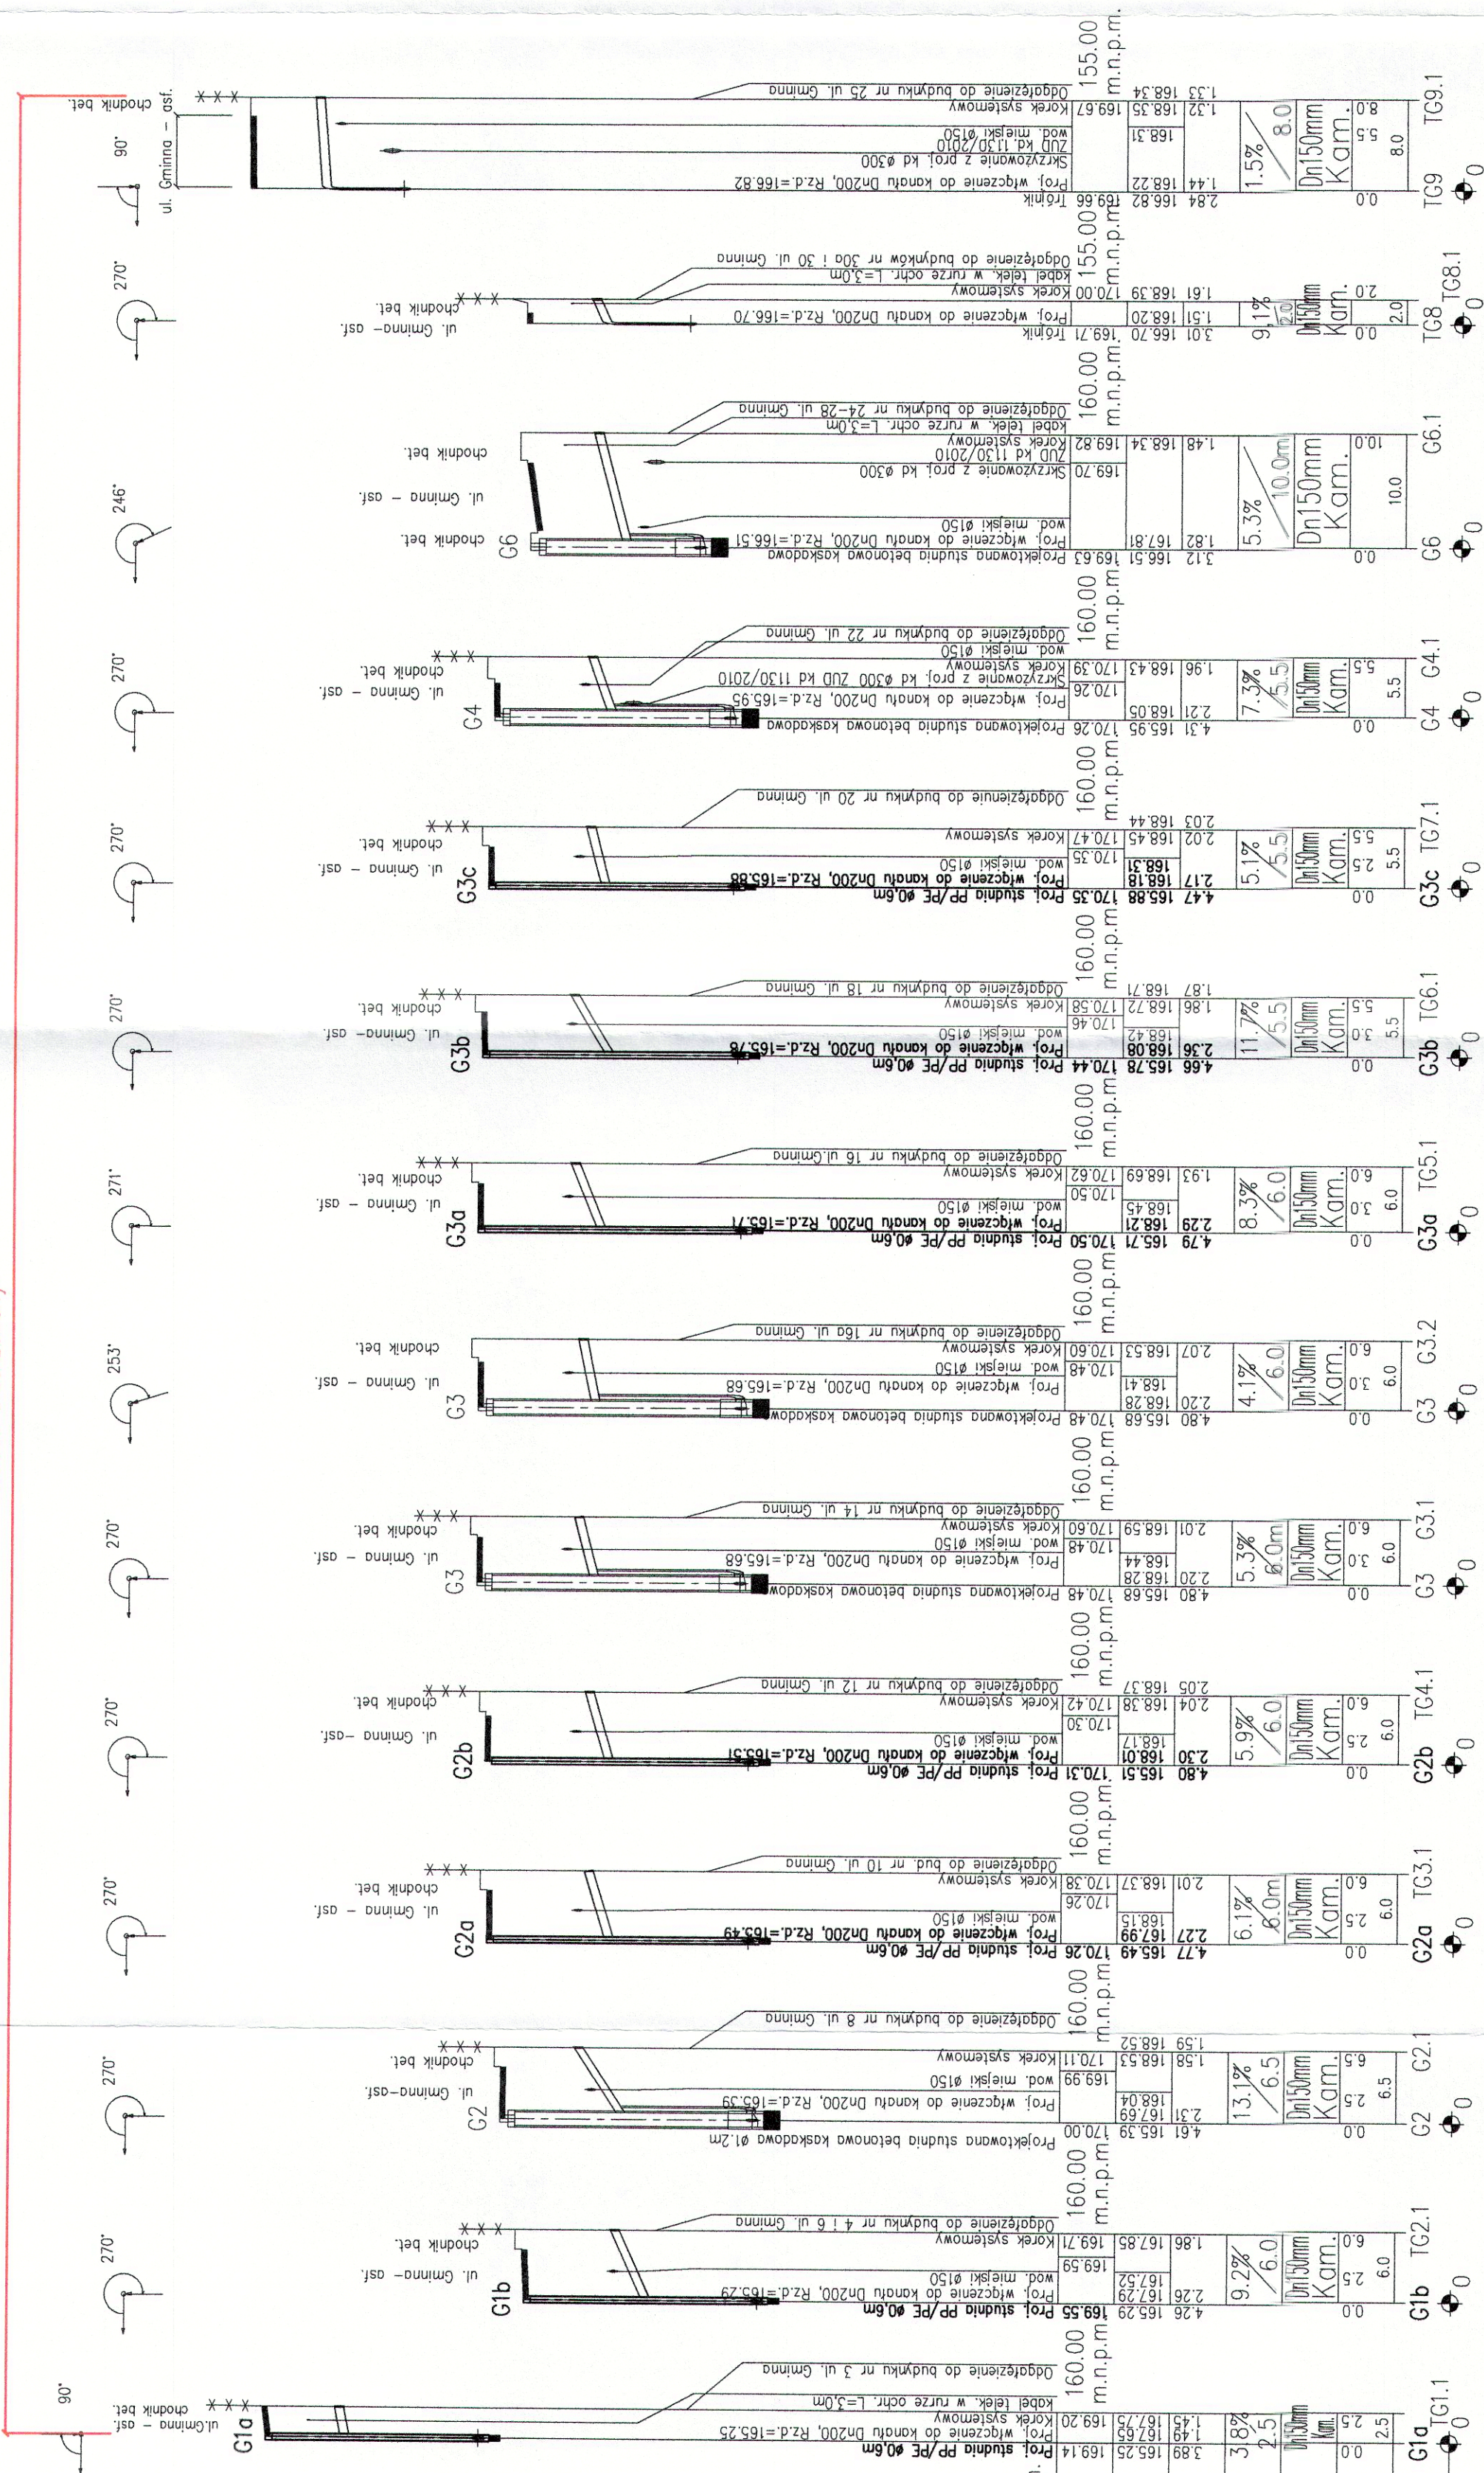

ZESPÓŁ PROJEKTOWY	IMIE I NAZWISKO	NR UPRAWNIENI	DATA	PODPIS
PROJEKTANT	mgr inż. Katarzyna Gumola	SLK/0392/PWOS/04	sierpień 2014	
WIODĄCY	Bożena Tomczak	-	sierpień 2014	
OPRACOWAŁ				
SPRAWDZIŁ	mgr inż. Elżbieta Godziszka	453/02	sierpień 2014	
FIRMA INŻYNIERSKA ALL-PRO Spółka z o.o. ul. Komarowska 72 43-500 Bielsko - Biala tel/fax : 33 812 27 47				
ZAMAWIAJĄCY	ZAKŁAD GOSPODARSTWA WODNO-KANALIZACYJNEJ W TOMASZOWIE MAZOWIECKIM SP. z o.o. ul. Kępy 19 97-200 Tomaszów Mazowiecki			
INWESTYCJA	Projektowanie i budowa kanalizacji sanitarnej dla zadania 7" objętego Projektem pt. „Modernizacja oczyszczalni ścieków i kanalizowanie części aglomeracji Tomaszowa Mazowieckiego” współfinansowanego ze środków Unii Europejskiej - Program Operacyjny Infrastruktura i Środowisko 2007-2013 pod numerem CCT2007PL161PQ002.			
OBJEKT	Budowa sieci kanalizacji sanitarnej dla części 2 rejonu ul. Wilczej, części Hubala, Gminnej, Okopowej wraz z odgałęzieniami			
STADIUM	ETAP III - PROJEKT WYKONAWCZY - ZAMIENNY			
NAMNA	PROFILE ODGAŁEŻEŃ KANAŁU "G"- ul. Gminna			
RYSUJĄCY	NR RYSUNKU SKALA RYSUNKU			
	3.5/Z 1:100/500			