ARKUSZ NR 1
MAPA DO CELÓW PROJEKTOWYCH
SKALA 1:500

woj. łódzkie
powiat: tomaszowski
miasto: TOMASZÓW MAZOWIECKI 101601_1
ulica: KONSTYTUCJI 3 MAJA
obręby: .0007, .0008
działki nr 483, 311/1, 305

L.ks. rob. 88M2014

Praca zgłoszona pod nr. ZGP.6642.2058.2014
Układ współrzędnych: „2000
Poziom odniesienia "Kronsztadt'60"

Mapa służy do celów projektowych w zakresie opracowania i stanowi załącznik do projektu w ZUDP.
Stan aktualności na: 29.05.2014r.

Niniejszą mapę sporządzono na podstawie mapy syt – wys w skali 1:500, sekcje nr 123,341,033,3, 033,4, 072,2, 072,3, .072.4, 081.1, 081.2 oraz własnego pomiaru z miesiąca maja 2014 r.

PRZEDSIĘBIORSTWO USŁUG GEODEZYJNO–KARTOGRAFICZNYCH "GEA" S.C.
97–200 Tomaszów Maz., ul. Legionów 18
44 724 40 43, 44 725 17 72

wykonał
GEODETA UPRAWNIONY
inż. Lech RUTKOWSKI
Nr uprawnień 7312

Tomaszów Maz., dnia 06.06.2014 r.

Nie wyklucza się istnienia w terenie innych nie wykazanych na niniejszej mapie urządzeń podziemnych, które nie były zgłoszone do inwentaryzacji w instytucjach branżowych.
Granice działek wkartowano na podstawie ewidencji gruntów.

Punkty osnowy geodezyjnej podlegają ochronie (Ustawa z dnia 17.05.1989r. – Prawo Geodezyjne i Kartograficzne, Rozporządzenia Ministra Spraw Wewnętrznych i Administracji z dnia 16.04.1999r. – Dziennik Ustaw nr 45 poz. 454).
LEGENDA:
kontury klasyfikacyjne wg ewidencji gruntów
użytki gruntowe wg ewidencji gruntów
użytki gruntowe nie ujawnione w bazie danych ewidencji gruntów i budynków – BRAK

Nie przeprowadzono badania KW w celu określenia służebności gruntowej.

SZKIC ORIENTACJI

SKALA 1:50000

N

2
1
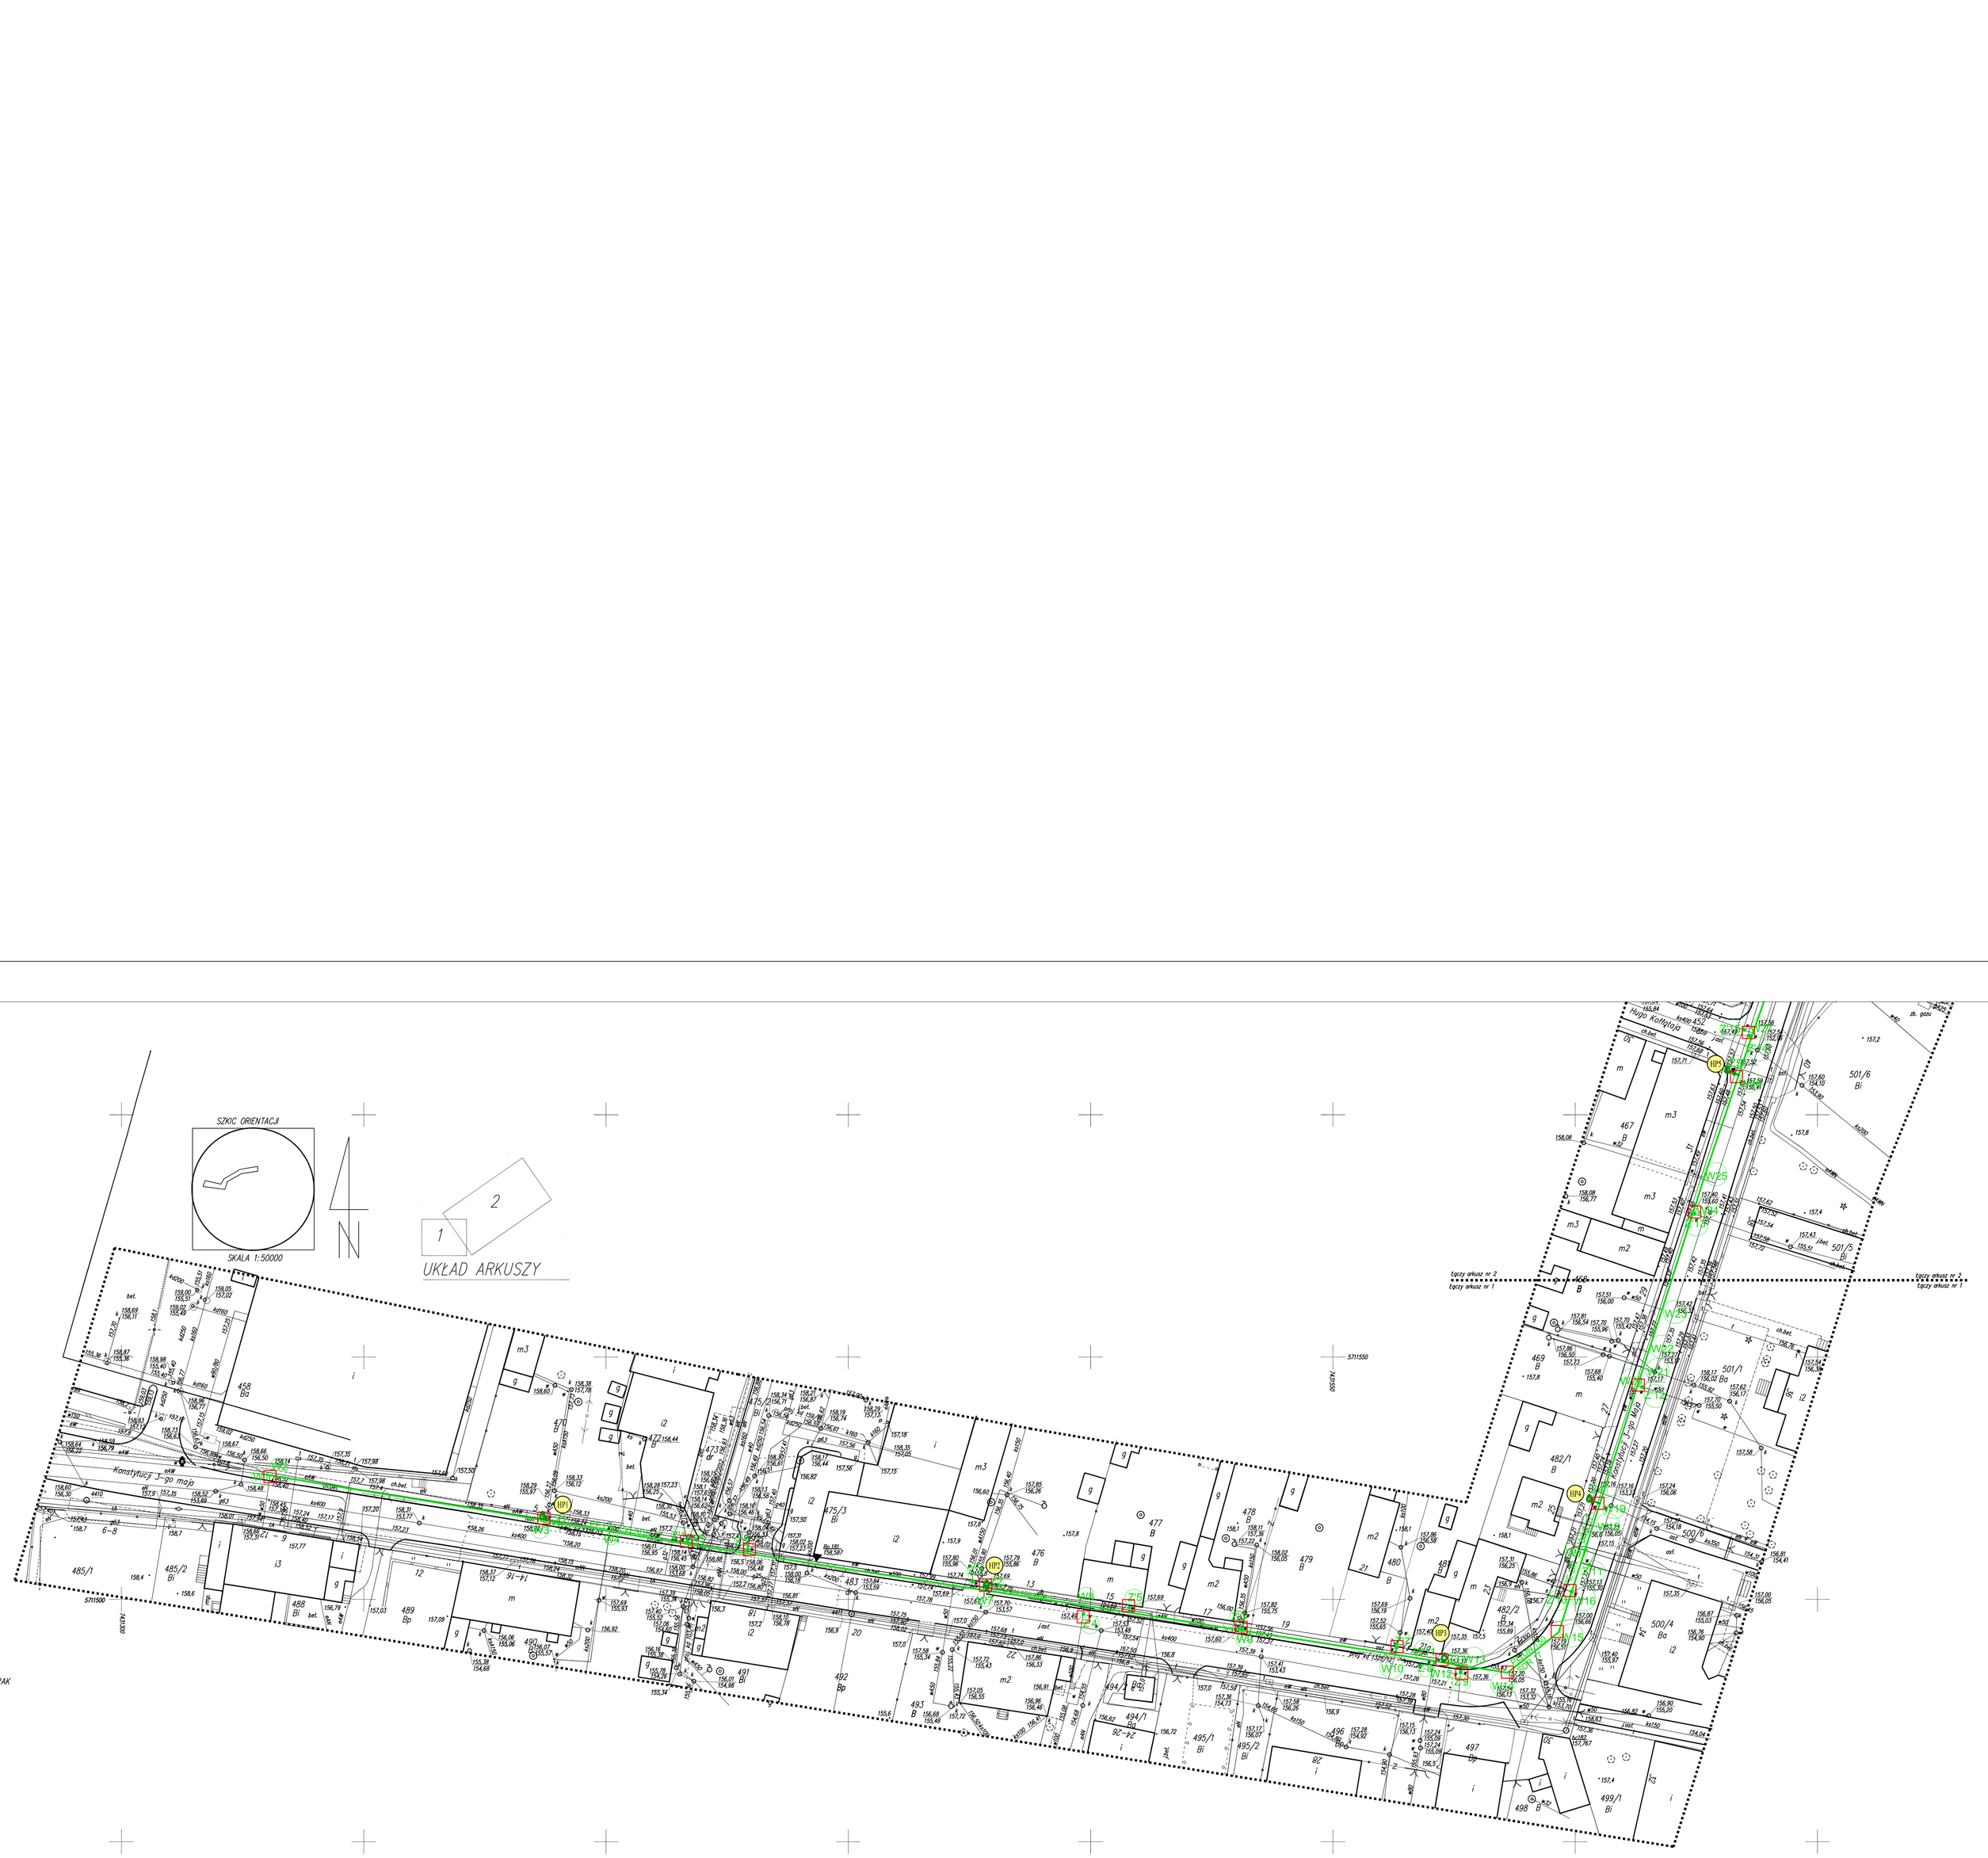
UKŁAD ARKUSZY