

ARKUSZ 1 (4)  
ORIENTACJA SKALA 1: 50000  
MAPA DO CELÓW  
PROJEKTOWYCH  
skala 1:500

województwo łódzkie  
powiat tomaszowski  
miasto Tomaszów Mazowiecki 101601\_1  
obręb 101601\_1.0021  
ul. Cezarego, Celiny; dz. 554, 560, 556

KERG: GB 664.1362.2016  
Układ współrzędnych - 2000  
Układ wysokościowy - "Kronsztadt" 60  
Mapę wykonano na podstawie pomiaru bezpośredniego na gruncie  
oraz wektoryzacji mapy zasadniczej w skali 1:1000  
arkusze mapy w układzie "65" 123.341, 143  
Granice działek określono według stanu w ewidencji gruntów  
miasta Tomaszowa Mazowieckiego  
Służebności działek ewidencyjnych nie badano.

Aktualizację niniejszej mapy w zakresie opracowania wykonał  
"USŁUGI GEODEZYJNO - PROJEKTOWE" JACEK GRAD  
96-230 Biała Rawska ul. Mickiewicza 28/26  
NIP 835-141-50-73, REGON 750730491

Nie wyklucza się istnienia w terenie urządzeń podziemnych  
dla których brak informacji branżowych i nie zostały  
odnalezione w terenie w czasie inwentaryzacji geodezyjnej.


Przedstawiona sytuacja jest zgodna ze stanem  
faktycznym na gruncie na 15.04.2016 r.

Mgr inż. Tadeusz Kozłowski

Biała Rawska 12.07.2016 r.

GEODETA UPRAWNIONY  
NR UPR. 15799

z zakresu opracowania

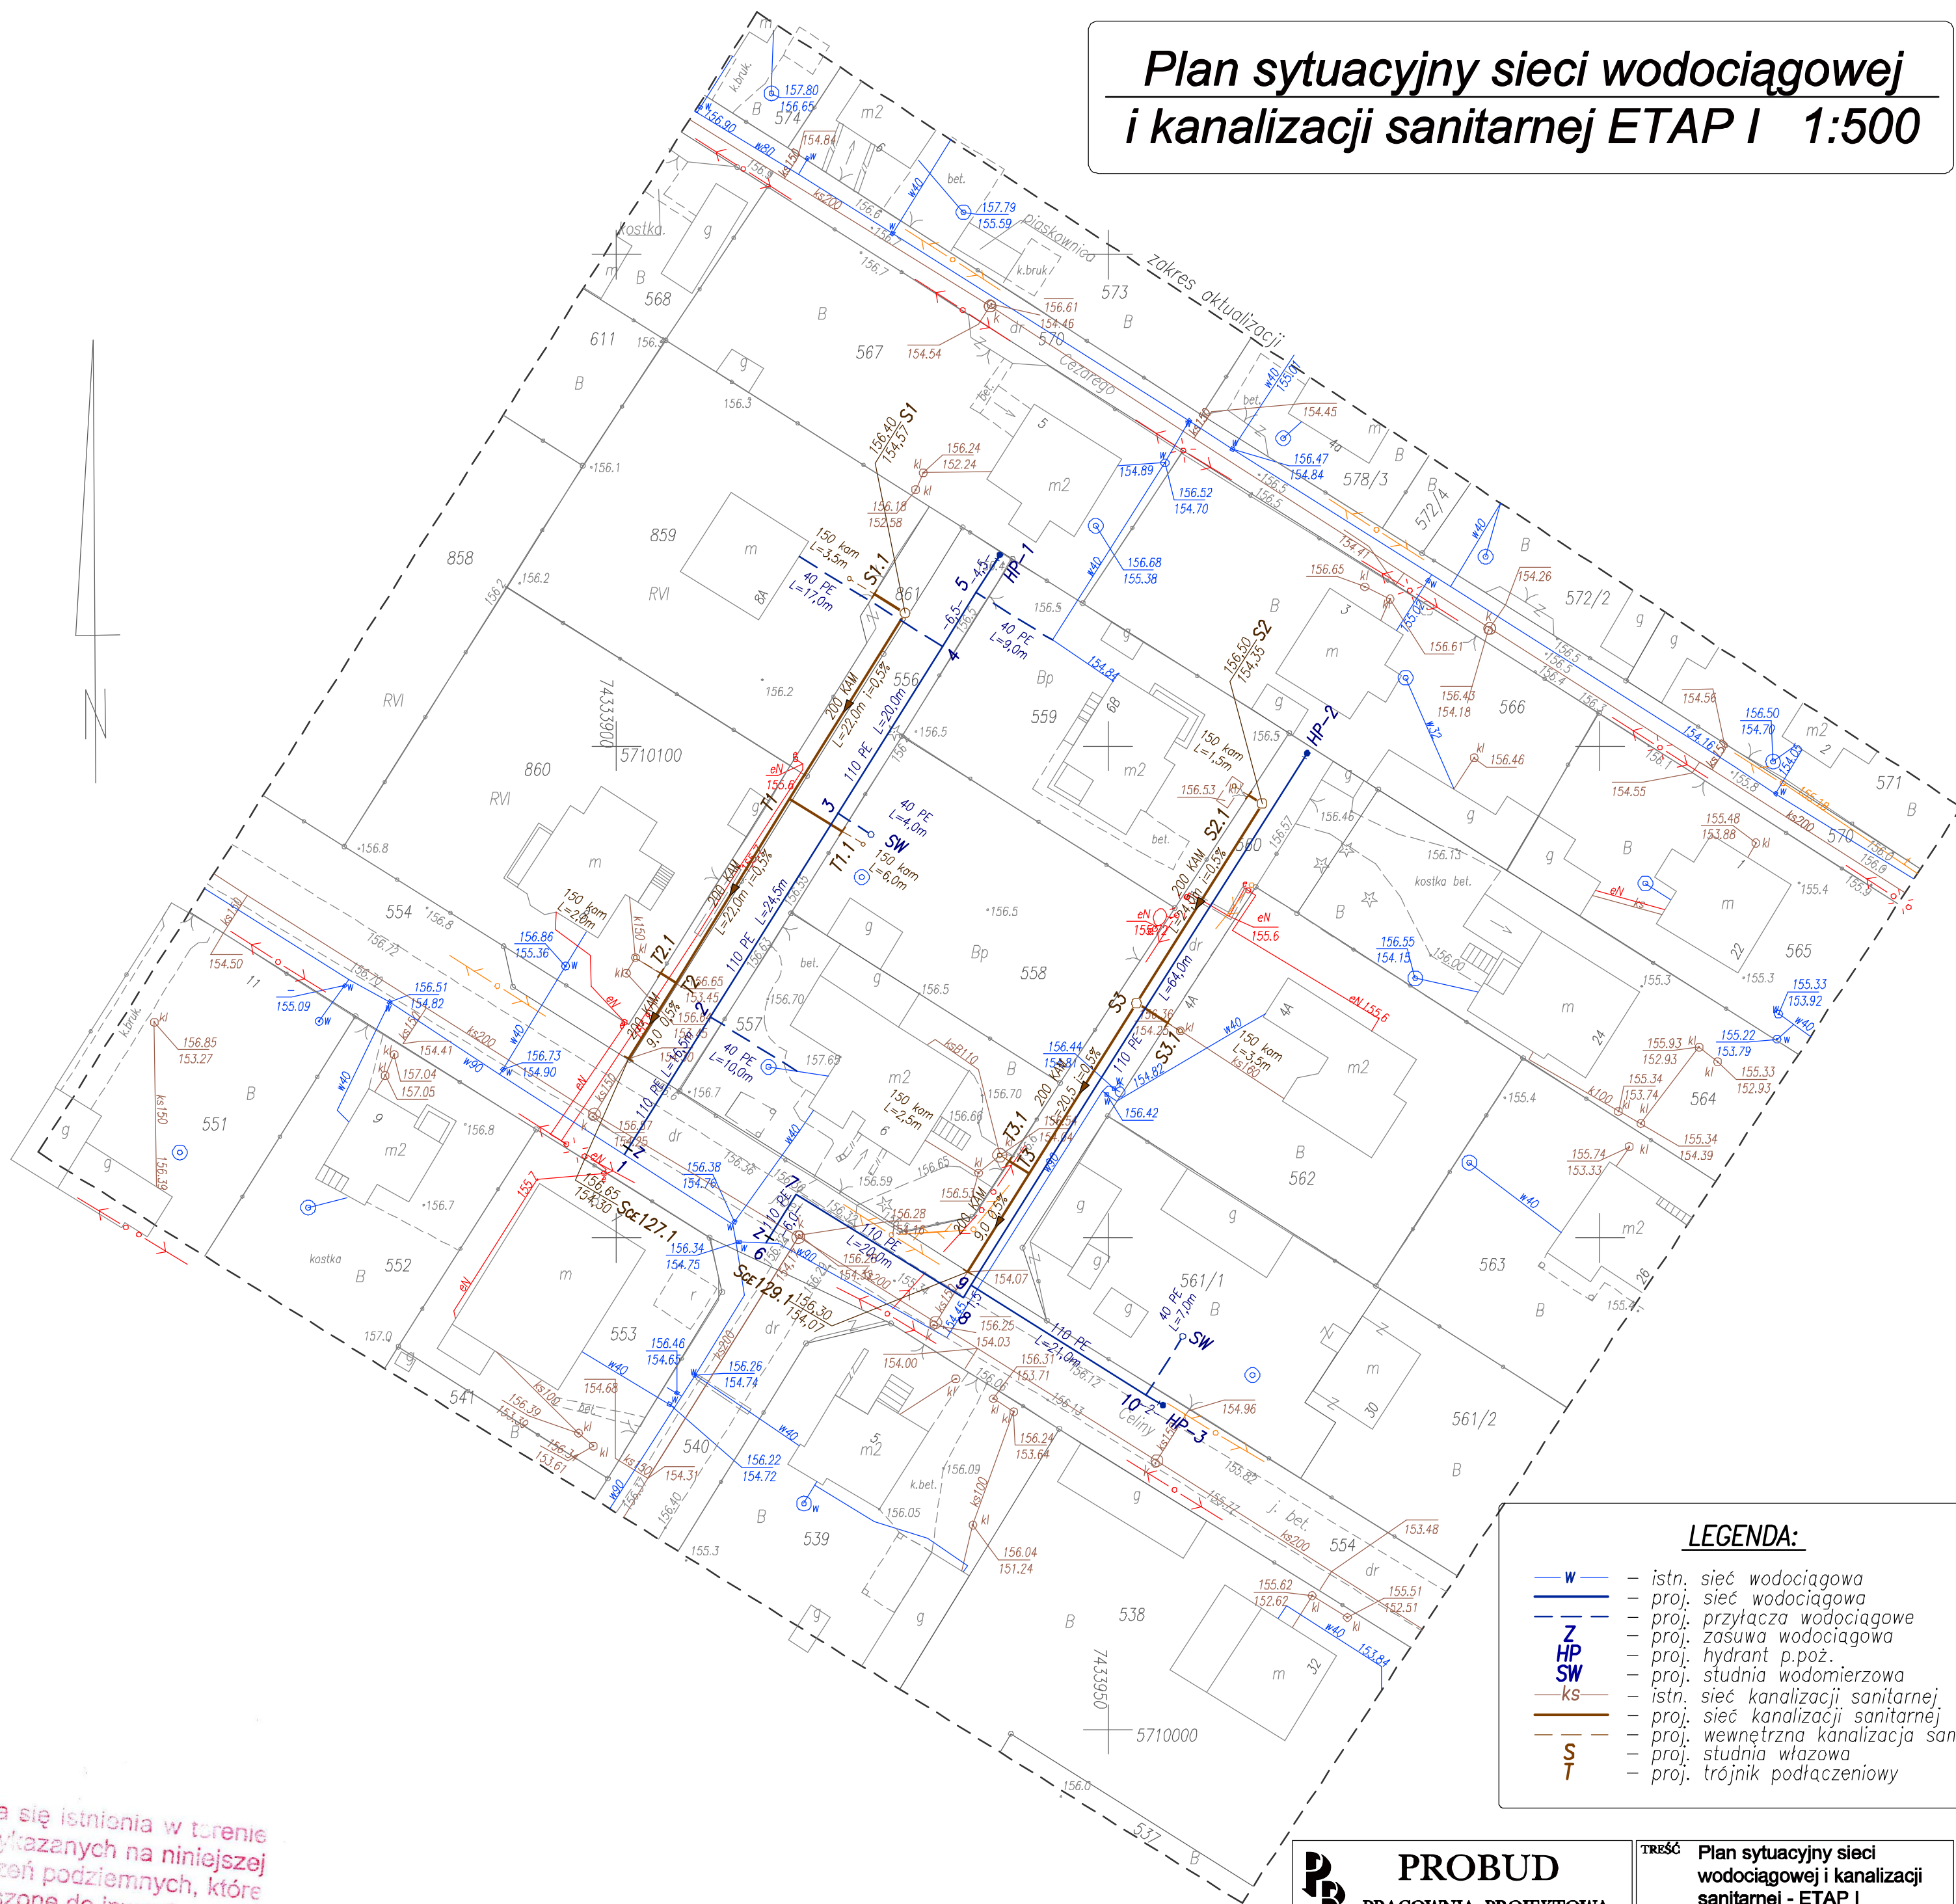

## Plan sytuacyjny sieci wodociągowej i kanalizacji sanitarnej ETAP I 1:500

### LEGENDA:

- W — istn. sieć wodociągowa
- W — proj. sieć wodociągowa
- W — proj. przyłącza wodociągowe
- Z — proj. zasawa wodociągowa
- HP — proj. hydrant p.poż.
- SW — proj. studnia wodomierzowa
- KS — istn. sieć kanalizacji sanitarnej
- KS — proj. sieć kanalizacji sanitarnej
- KS — proj. wewnętrzna kanalizacja sanitarne
- S — proj. studnia włazowa
- T — proj. trójnik podłączeniowy

Pobieraacza nie, że podpisany dokument został wygenerowany w systemie automatycznym i nie wymaga podpisu. Wskazanie na to, że dokument został wygenerowany w systemie automatycznym, nie jest dowodem na to, że dokument jest prawdziwy. Wskazanie na to, że dokument został wygenerowany w systemie automatycznym, nie jest dowodem na to, że dokument jest prawdziwy.	
Organ prowadzący i prowadzący zawód geodezyjny i kartograficzny	STAROSTA TOMASZOWSKI
Stanowi on część ewidencji map, materiału załącznika operatywnego i technicznego	12.08.2016
Dane techniczne projektu technicznego do ewidencji map, materiału załącznika	
Imię, nazwisko i podpis osoby reprezentującej organ	Z up. STAROSTY Jania Bielak

Pomoc administracyjna w Wydziale  
Geodezyjno-Budowlanym

Nie wyklucza się istnienia w terenie  
innych nie wykazanych na niniejszej  
mapie urządzeń podziemnych, które  
nie były zgłoszone do inwentaryzacji

Wskazanie na to, że dokument został wygenerowany w systemie automatycznym, nie jest dowodem na to, że dokument jest prawdziwy. Wskazanie na to, że dokument został wygenerowany w systemie automatycznym, nie jest dowodem na to, że dokument jest prawdziwy.

**PROBUD**  
PRACOWNIA PROJEKTOWA  
KALISZ Al.Wolności 12 tel.0-62-7643160  
E-mail: zpu\_probud@onet.pl

specjalność	imie i nazwisko	nr upr.	podpis
Inst. sanit.	Projektant: Andrzej Błaszczyński	UAN 7342/66/93	
Inst. sanit.	Sprawdzający: inż. Tomasz Sampr	GT 8388/170/77	

TREŚĆ Plan sytuacyjny sieci  
wodociągowej i kanalizacji  
sanitarnej - ETAP I

OBIEKT Budowa sieci z przyłączami  
zbiorowego zaopatrzenia w wodę  
i odprowadzenia ścieków sanit.

BRANŻA Sanitarna

ADRES TOMASZÓW MAZOWIECKI,  
ul.Celiny

STADIUM  
P.W.

SKALA  
1:500

DATA  
11.16r.

NR RYSUNKU

1