


Plan sytuacyjny sieci wodociągowej
i kanalizacji sanitarnej ETAP I 1:500

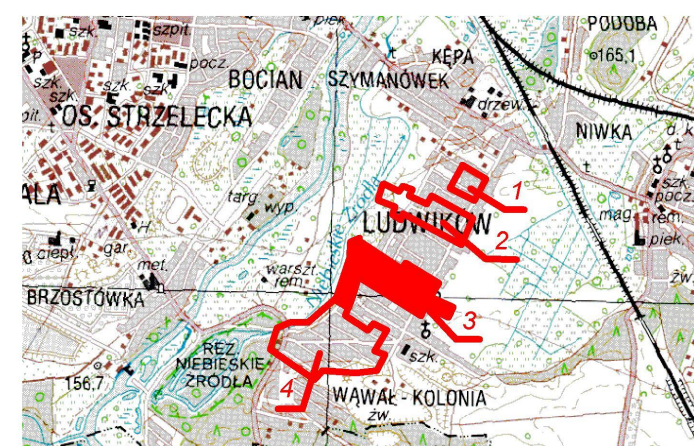

ARKUSZ 3 (4)
ORIENTACJA SKALA 1:5000
MAPA DO CELÓW
PROJEKTOWYCH
skala 1:500

województwo łódzkie
powiat tomaszowski
miasto Tomaszów Mazowiecki 101601_1
obwód 101601_1.0020
ul. Ludwiska, Jana, Na Skraju, Jolanty,
Jadwigi, Joanny, dz. 760, 524, 347, 785,
836, 528, 316, 835, 554

KERG. GB. 664.1382.2016
Układ współrzędnych - 2000
Układ wysokościowy - "Polonia" 60
Mapę wykonano na podstawie pomiaru bezpośredniego na gruncie
oraz wektorowej mapy zaszyfowanej w skali 1:1000
aktualizacji mapy w układzie 100 123 341 162 123 341 191
Granice działek określono według stanu w ewidencji gruntów
miasta Tomaszów Mazowiecki

Składowi danych ewidencyjnych nie nadano
Aktualizację niemiejskiej mapy w zakresie opracowania wykonano
"URZĄD GOSPODARSTWA PROJEKTOWEGO JACEK GRAD
ul. Białe Rawska ul. Mickiewicza 28/26
81-335-14-06-73, REGON 170079491

Nie wyklucza się istnienia w terenie urządzeń podziemnych
dla których brak informacji branżowych i nie zostały
odnotowane w terenie w czasie inwentaryzacji geodezyjnej


Przebieg linii sytuacyjnych jest zgodny ze stanem
faktycznym na gruncie na 15.04.2016r.

Mgr inż. Tadeusz Kozłowski
GEODETA UPRAWNIONY
NR UPN 15799
zakres opracowania

Wskazywanie istniejących i planowanych urządzeń sanitarnych
zgodnie z planem 1:500 - Planem Geodezyjnym
Kartograficznym, Rozporządzeniem Ministra
Rolnictwa i Gospodarki Żywnościowej
z dnia 14.04.2016r. Odrębnie Ustawa Nr 45, poz. 454

Nie wyklucza się istnienia w terenie
innych nie wykazanych na niniejszej
mapie urządzeń podziemnych, które
nie były zgłoszone do inwentaryzacji

Przebieg linii sytuacyjnych jest zgodny ze stanem
faktycznym na gruncie na 15.04.2016r.

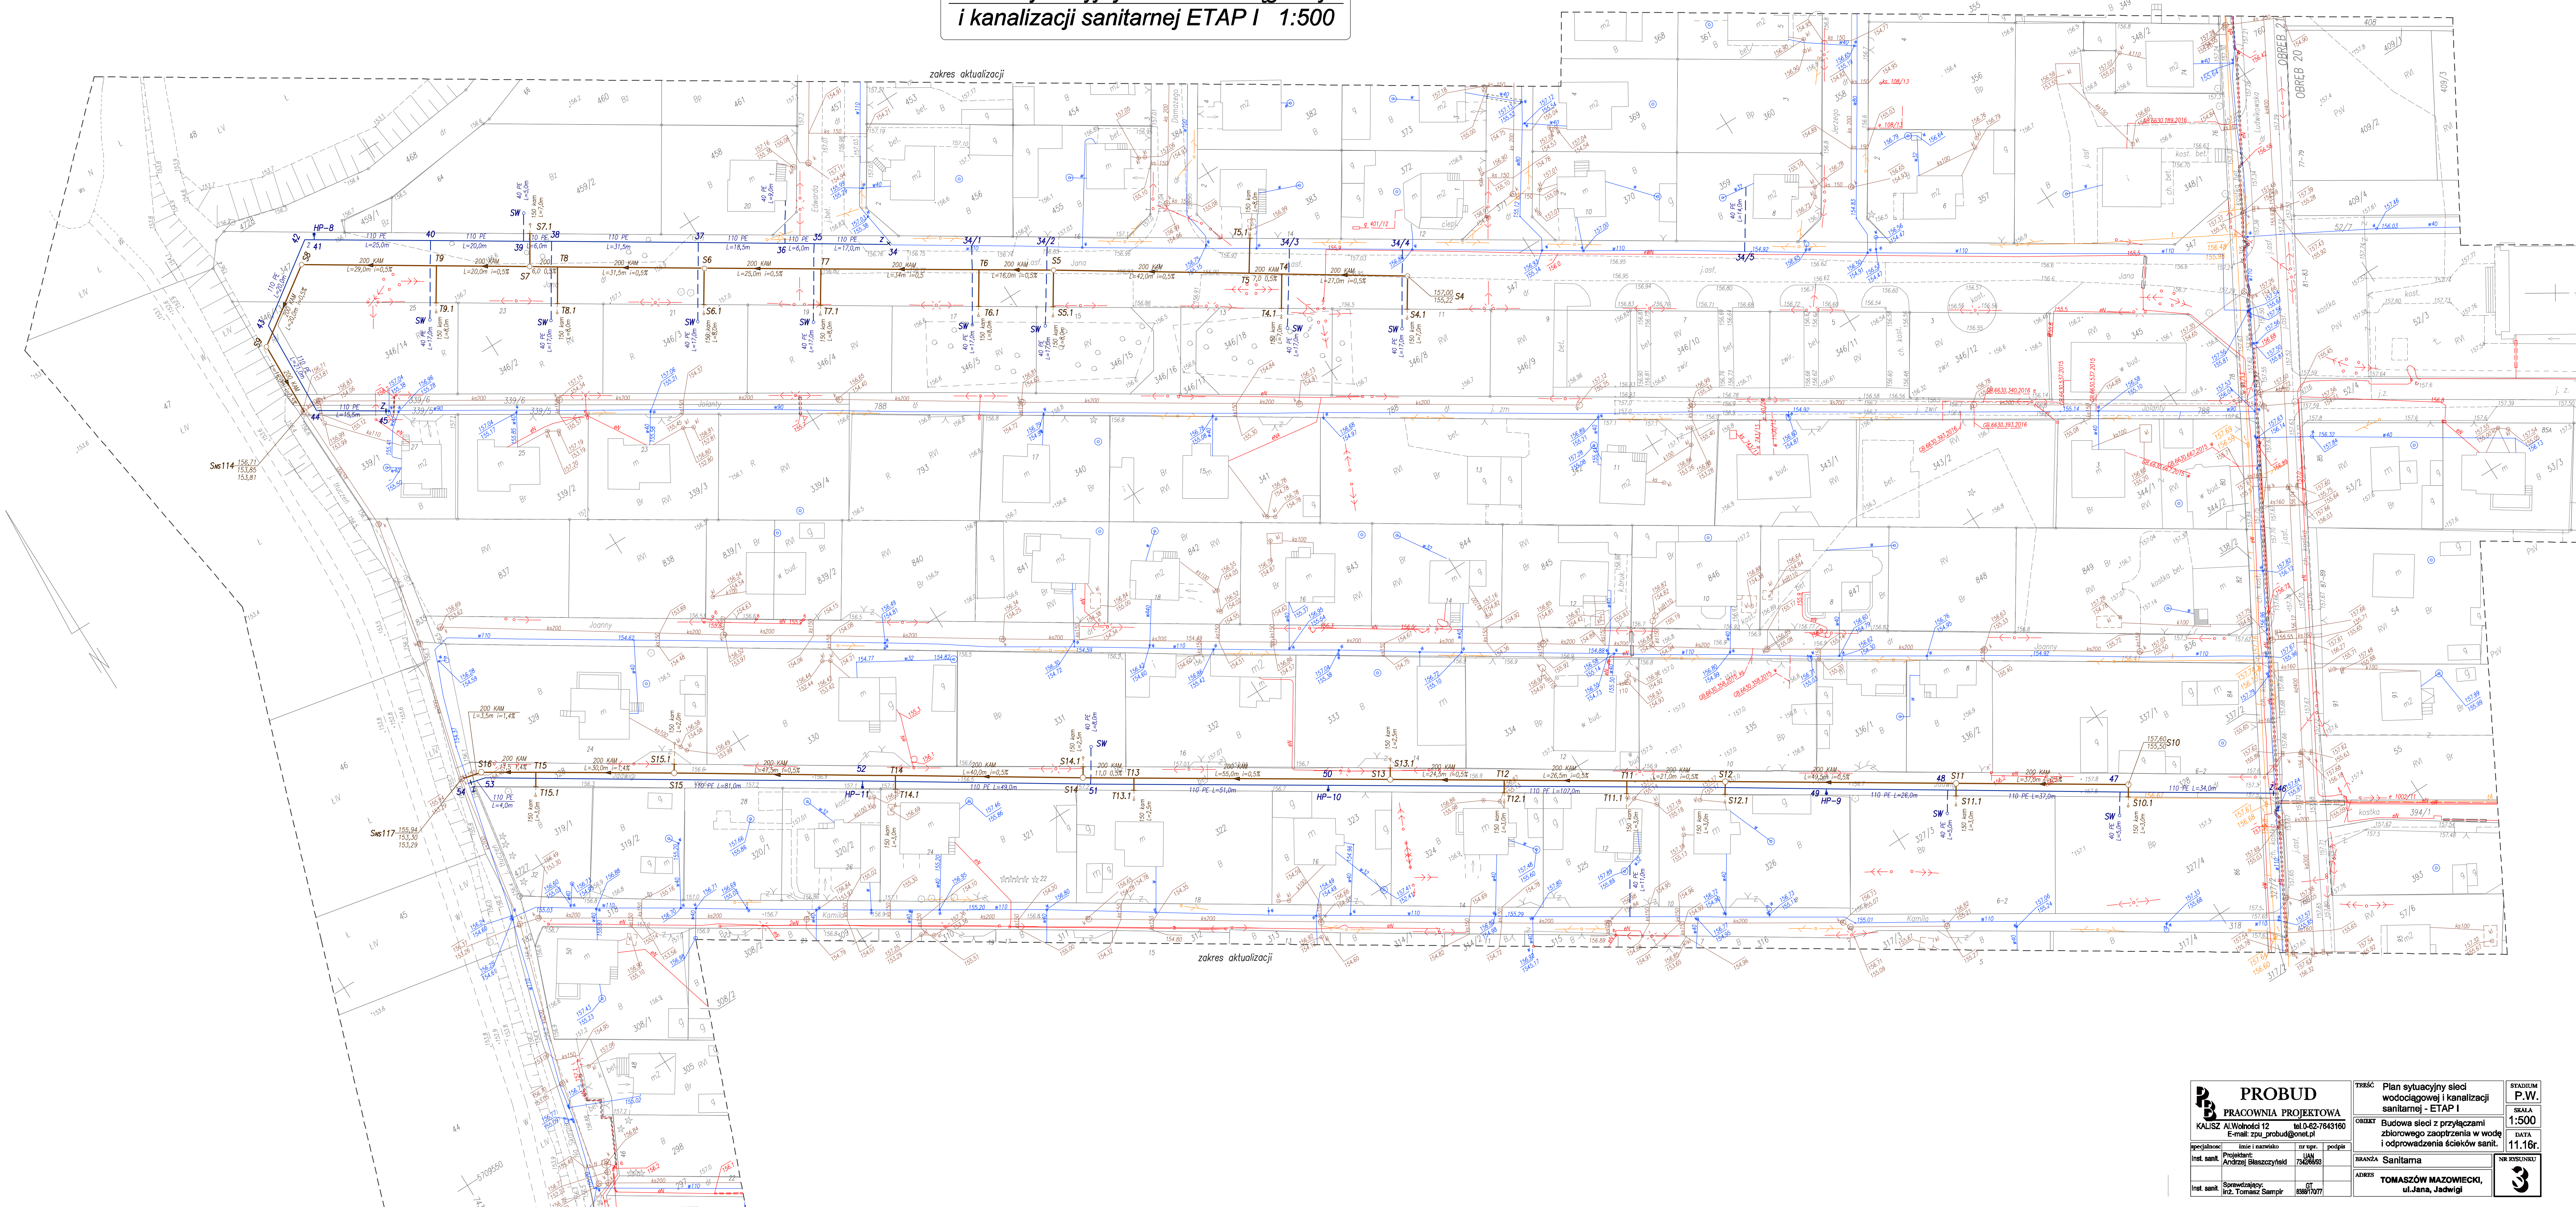

	PROBUD		TŁEŚĆ Plan sytuacyjny sieci wodociągowej i kanalizacji sanitarnej - ETAP I	STADIUM P.W.
	PRACOWNIA PROJEKTOWA KALISZ Al.Wolności 12 tel.0-62-7643160 E-mail: zpsu_probud@onet.pl			
specjalizacja: inst. sanit.	inż. i nazwisko Andrzej Błaszczak	nr. tel. 72428993	ORNIKI Budowa sieci z przyłączami zbiorowego zaopatrzenia w wodę i odprowadzenia ścieków wód	SKALA 1:500
inst. sanit.	Specjalizacja: Inst. Zdroj. Samopl.	inst. i nr. tel. 83871077	BRANŻA Sanitarna	DATA 11.16r.
TOMASZÓW MAZOWIECKI ul. Jana, Jadwigi			NR KRS/OKR.	