



UL. JANA / NA SKARPIE

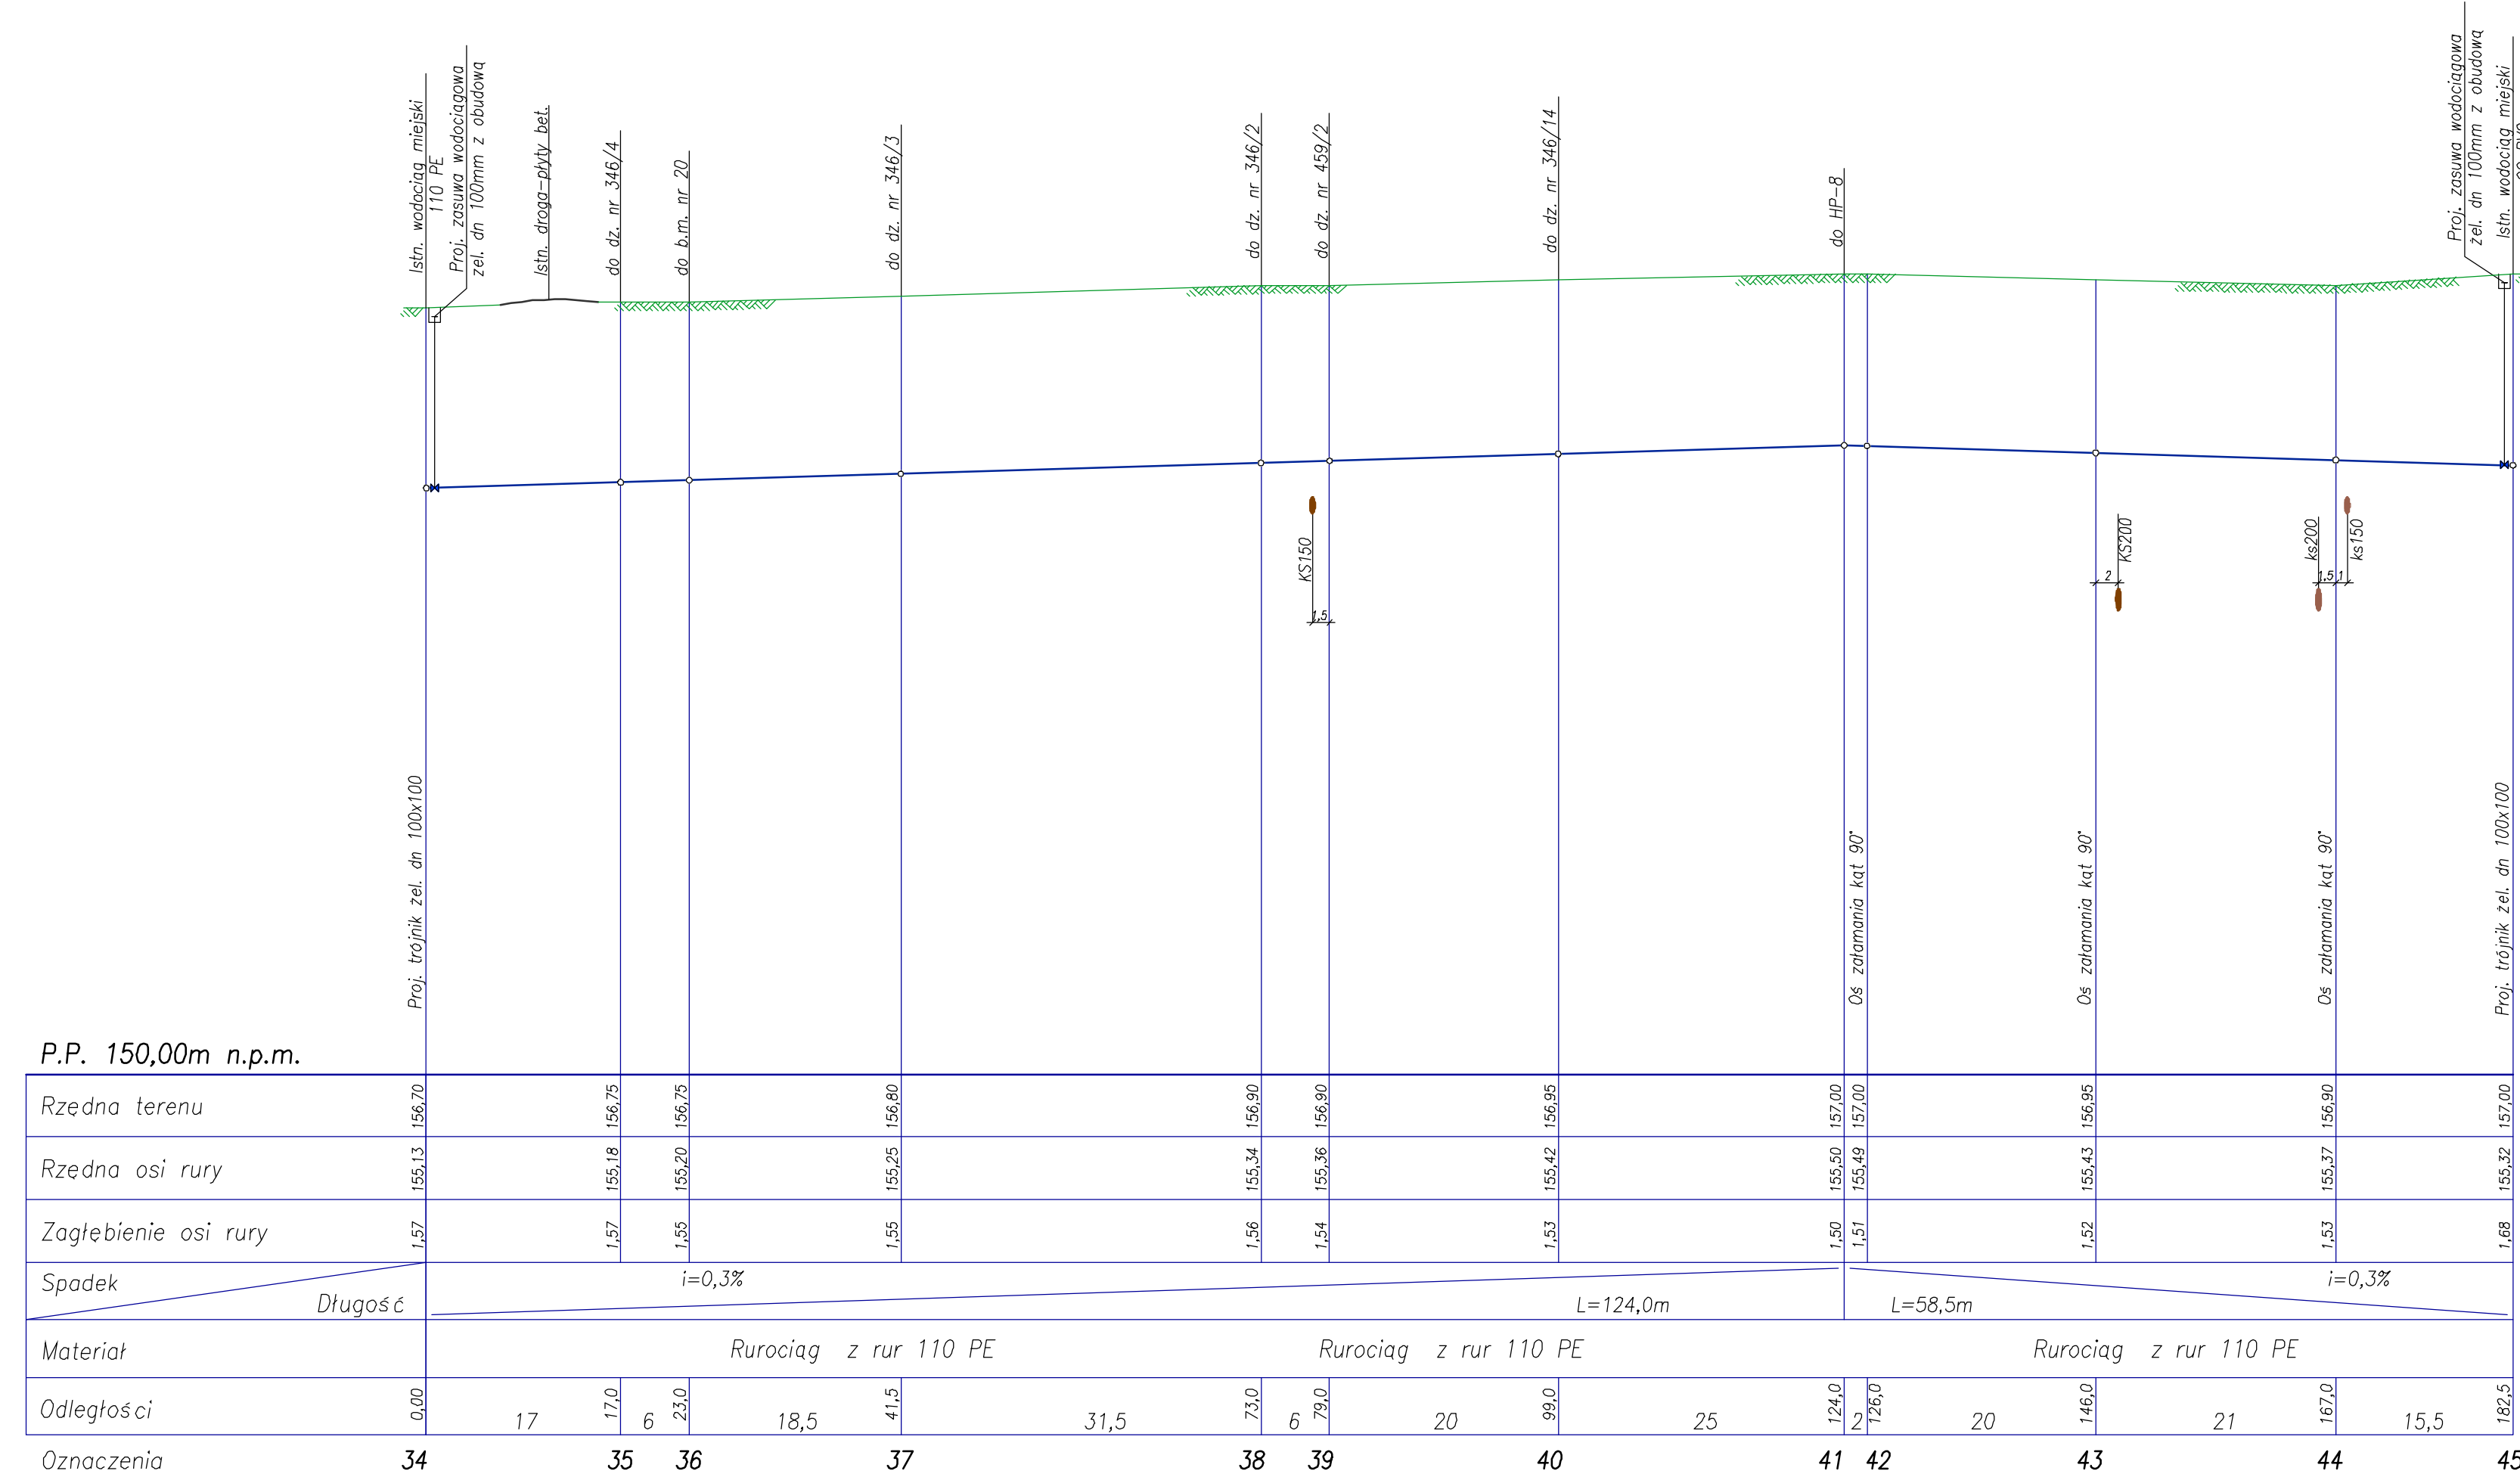

UL. JADWIGI

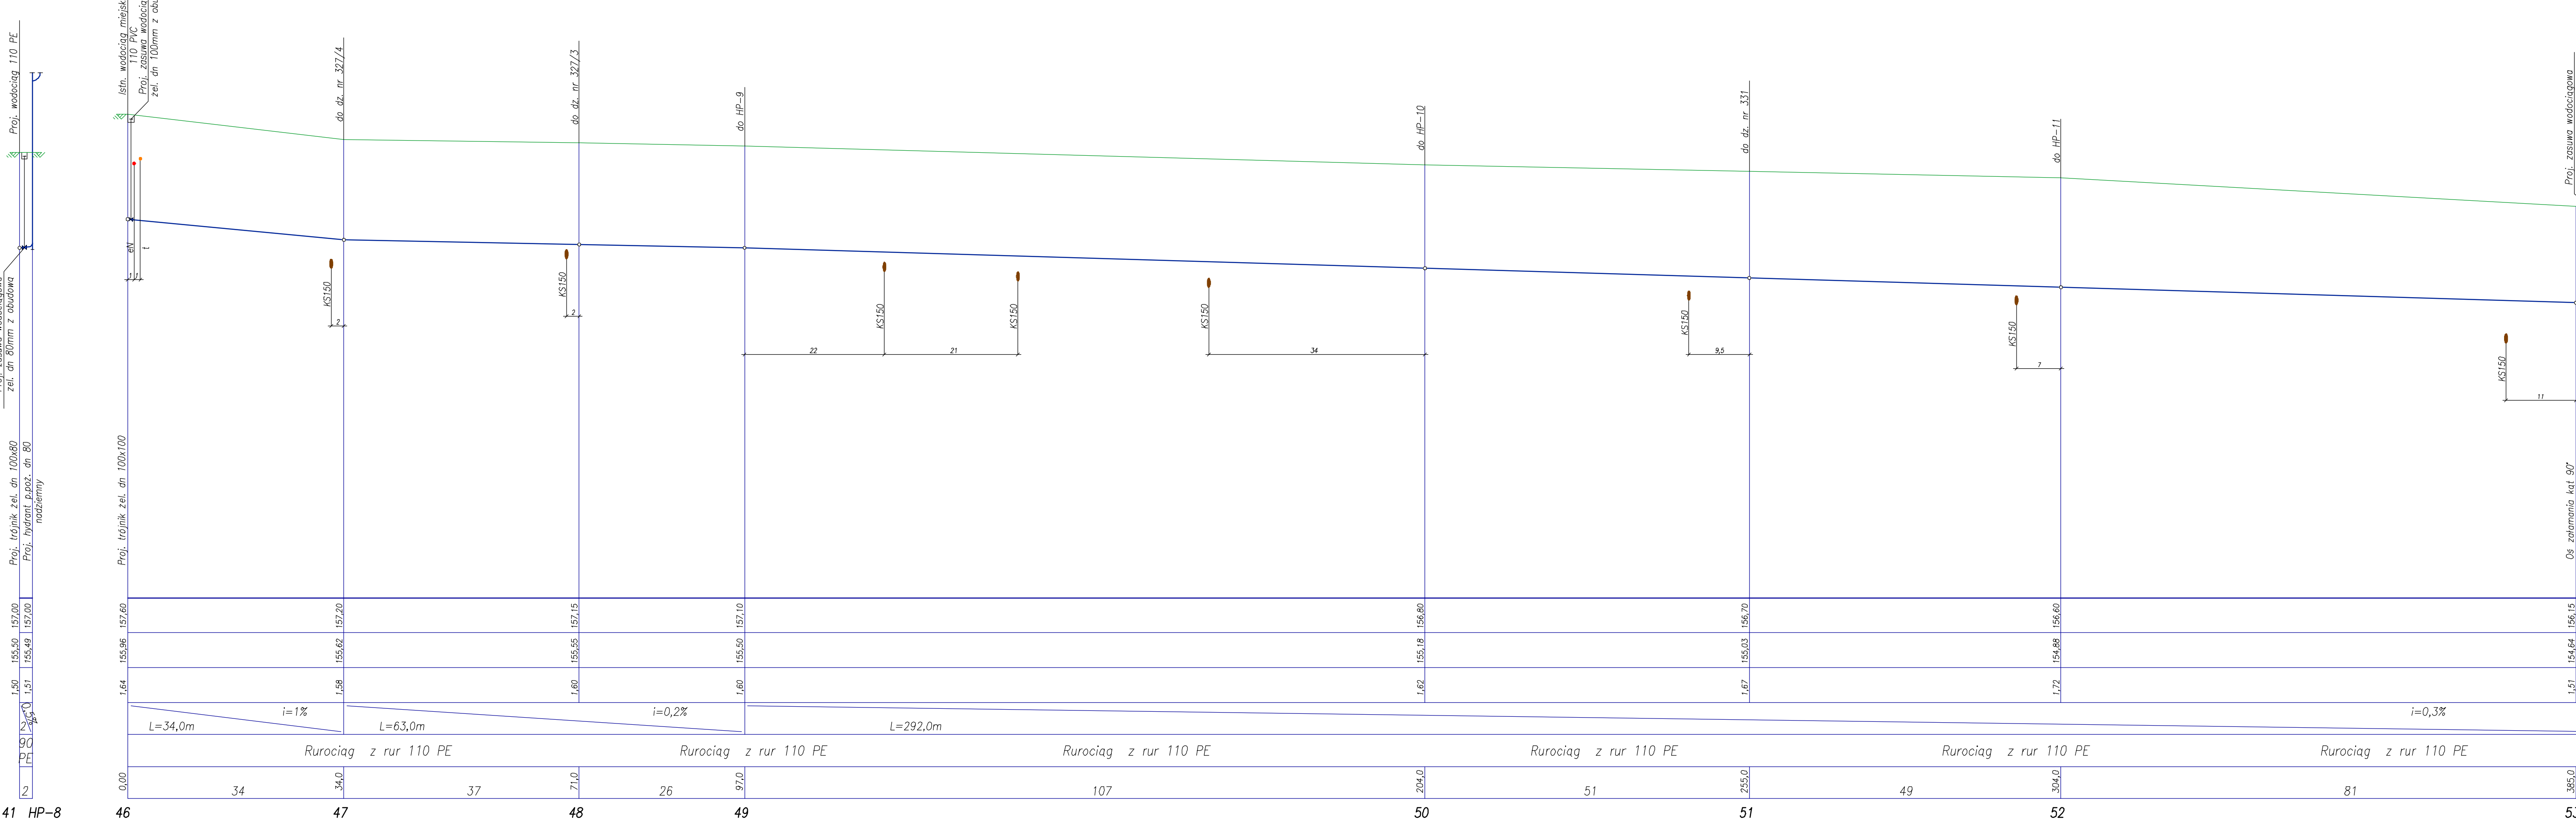



UL. JADWIGI

– UL. JADWIGI

Profile sieci wodociągowej
1:500/50

ul. Jana, Na Skarpie,
Jadwigi

	<h1>PROBUD</h1> <h2>PRACOWNIA PROJEKTOWA</h2>		STAD P. SKAL 1:500 11.
	KALISZ Al. Wolności 12 E-mail: biuro@p.kalisz.pl tel. 0-52-7643160		TREC Profile sieci wodociągowej - ETAP I -
specjalizacja: Inżynieria i architektura Inst. sanit. Projektant: Andrzej Błaszczyński Inst. sanit.	nr upr. 742 podpis 06/93	OBIEKT Budowa sieci z przyłączami zbiorowego zapotrzebowania w wodę i odprowadzenia ścieków sanit.	NR RYSUNKU 
Inst. sanit. Sporządził: inż. Tomasz Samol inż. Tomasz Samol	GT 89/02	BRANZA Sanitarna ADRES TOMASZÓW MAZ.	