


– ul. Jadwigi

ul. Jadwigi

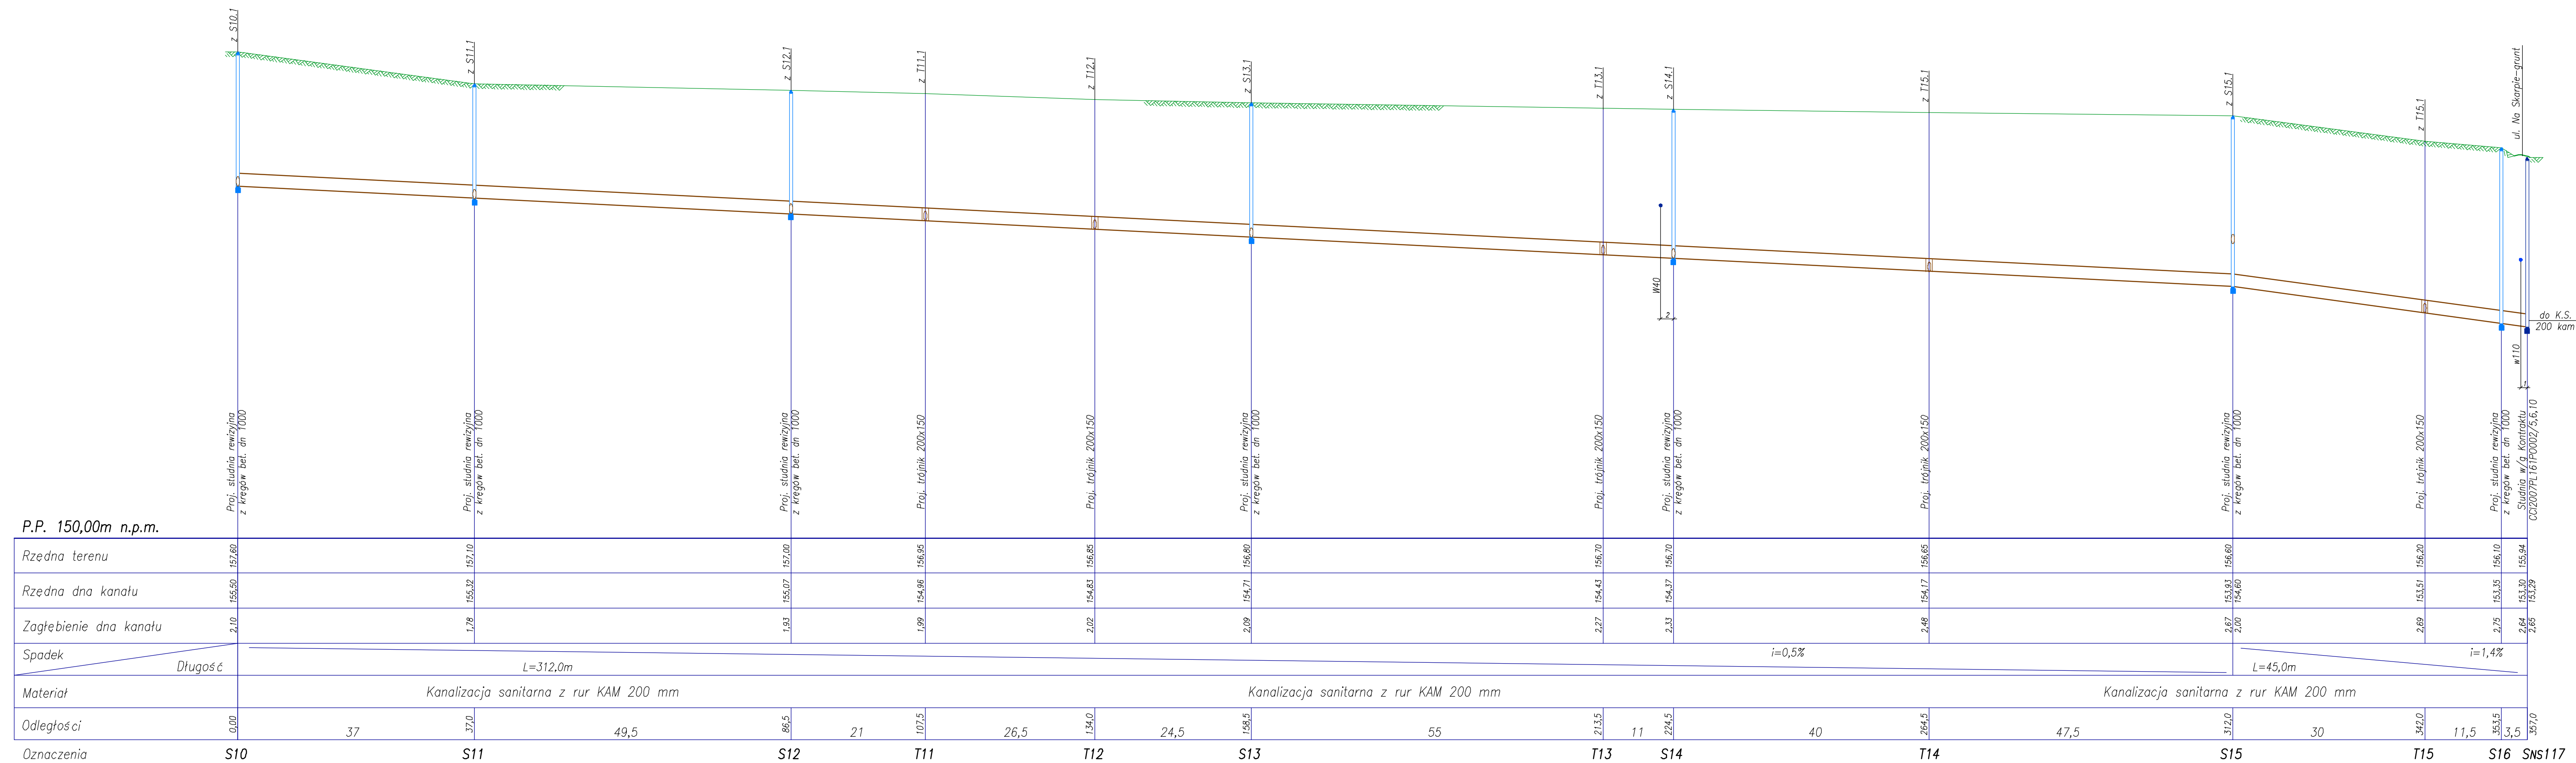

| | | | | | | | |
|---|--|------------------|--------|-------------------------------|--|------------------------|---------|
|  | <h1 style="margin: 0;">PROBUD</h1> | | | TRESC | Profilę kanalizacji sanitarnej grawitacyjnej - ETAP I | STADIUM | P.V |
| | <h2 style="margin: 0;">PRACOWNIA PROJEKTOWA</h2> | | | OBJEKT | Budowa sieci z przyłączami zbiorowego zaopatrzenia w wodę i odprowadzenia ścieków sanit. | SKALA | 1:500/0 |
| KALISZ Al.Wolności 12 tel.0-62-7643160 E-mail: zpu_probud@onet.pl | | | | | | DATA | 11.16 |
| specjalność | imię i nazwisko | nr upr. | podpis | BRANZA Sanitarna | | NR RYSUNKU 7 | |
| Inst. sanit. | Projektant: Andrzej Błaszczyski | LIAN 73426693 | | | | | |
| Inst. sanit. | Sprawdzający: Inż. Tomasz Sampr | GT 8386/10/77 | | ADRES TOMASZÓW MAZ. | | | |