


Schematy węzłów wodociągowych

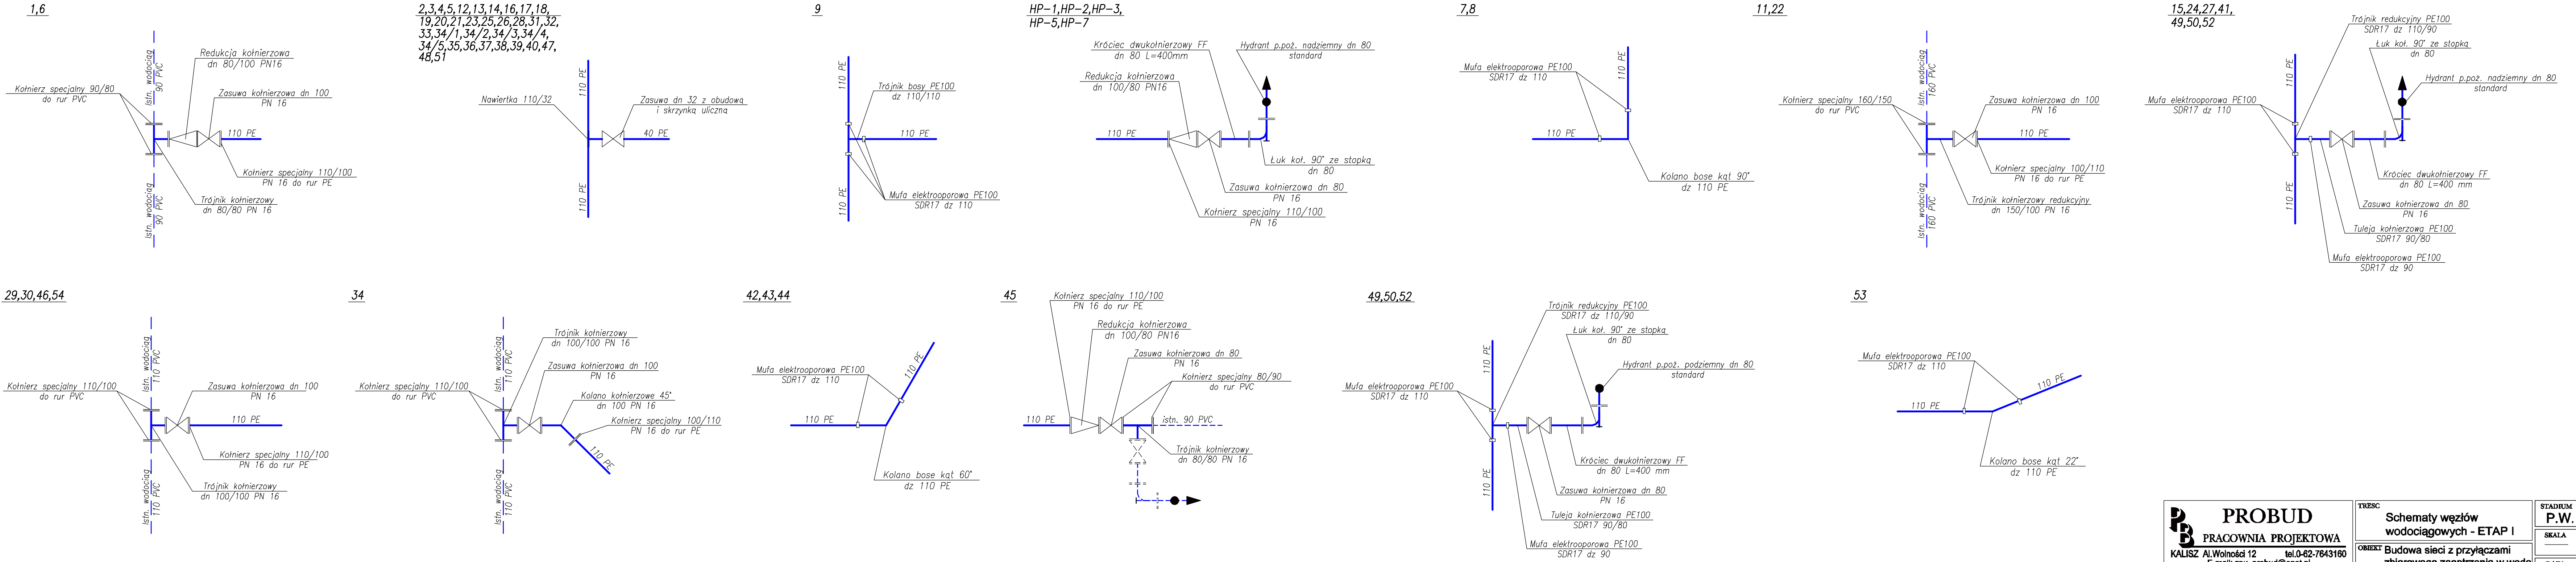

 PROBUD PRACOWNIA PROJEKTOWA KALISZ Al.Wolności 12 tel.0-62-7643160 E-mail: zpu_probud@onet.pl	TRESC Schematy węzłów wodociągowych - ETAP I		STADIUM P.W.
	OBJEKT Budowa sieci z przyłączami zbiorowego zaopatrzenia w wodę i odprowadzenia ścieków sanit.		SKALA —
specjalność	imie i nazwisko	nr upr.	podpis
Inst. sanit.	Projektant: Andrzej Błaszczyński	UAN 7342/66/93	
Inst. sanit.	Sprawdzający: inż. Tomasz Sampr	GT 8388/170/77	
BRANZA Sanitarna			NR RYSUNKU 9
ADRES TOMASZÓW MAZ.			DATA 11.16r.