



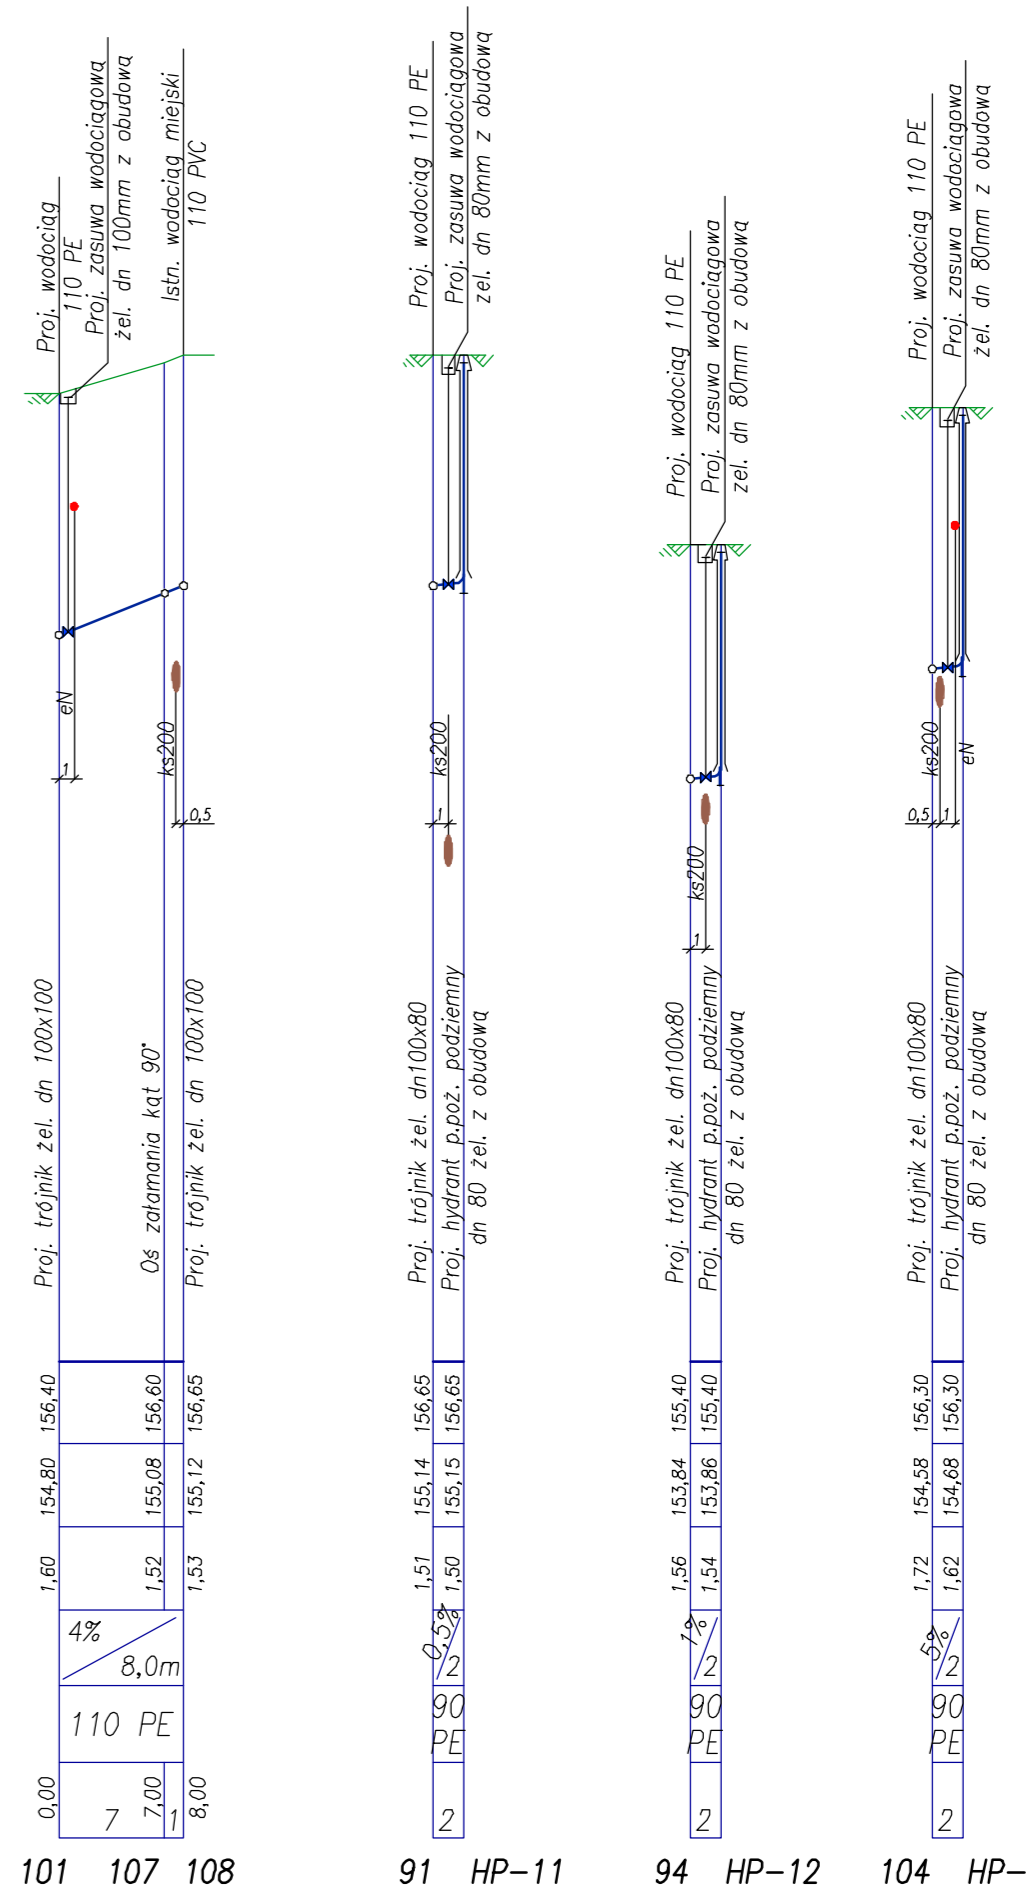

UL. NA SKARPIE

Profile sieci wodociągowej
1:500/50

P.P. 150,00m n.p.m.		Rzędna terenu		Rzędna osi rury		Zagłębienie osi rury		Spadek		Długość		Materiał		Odległości		Oznaczenia	

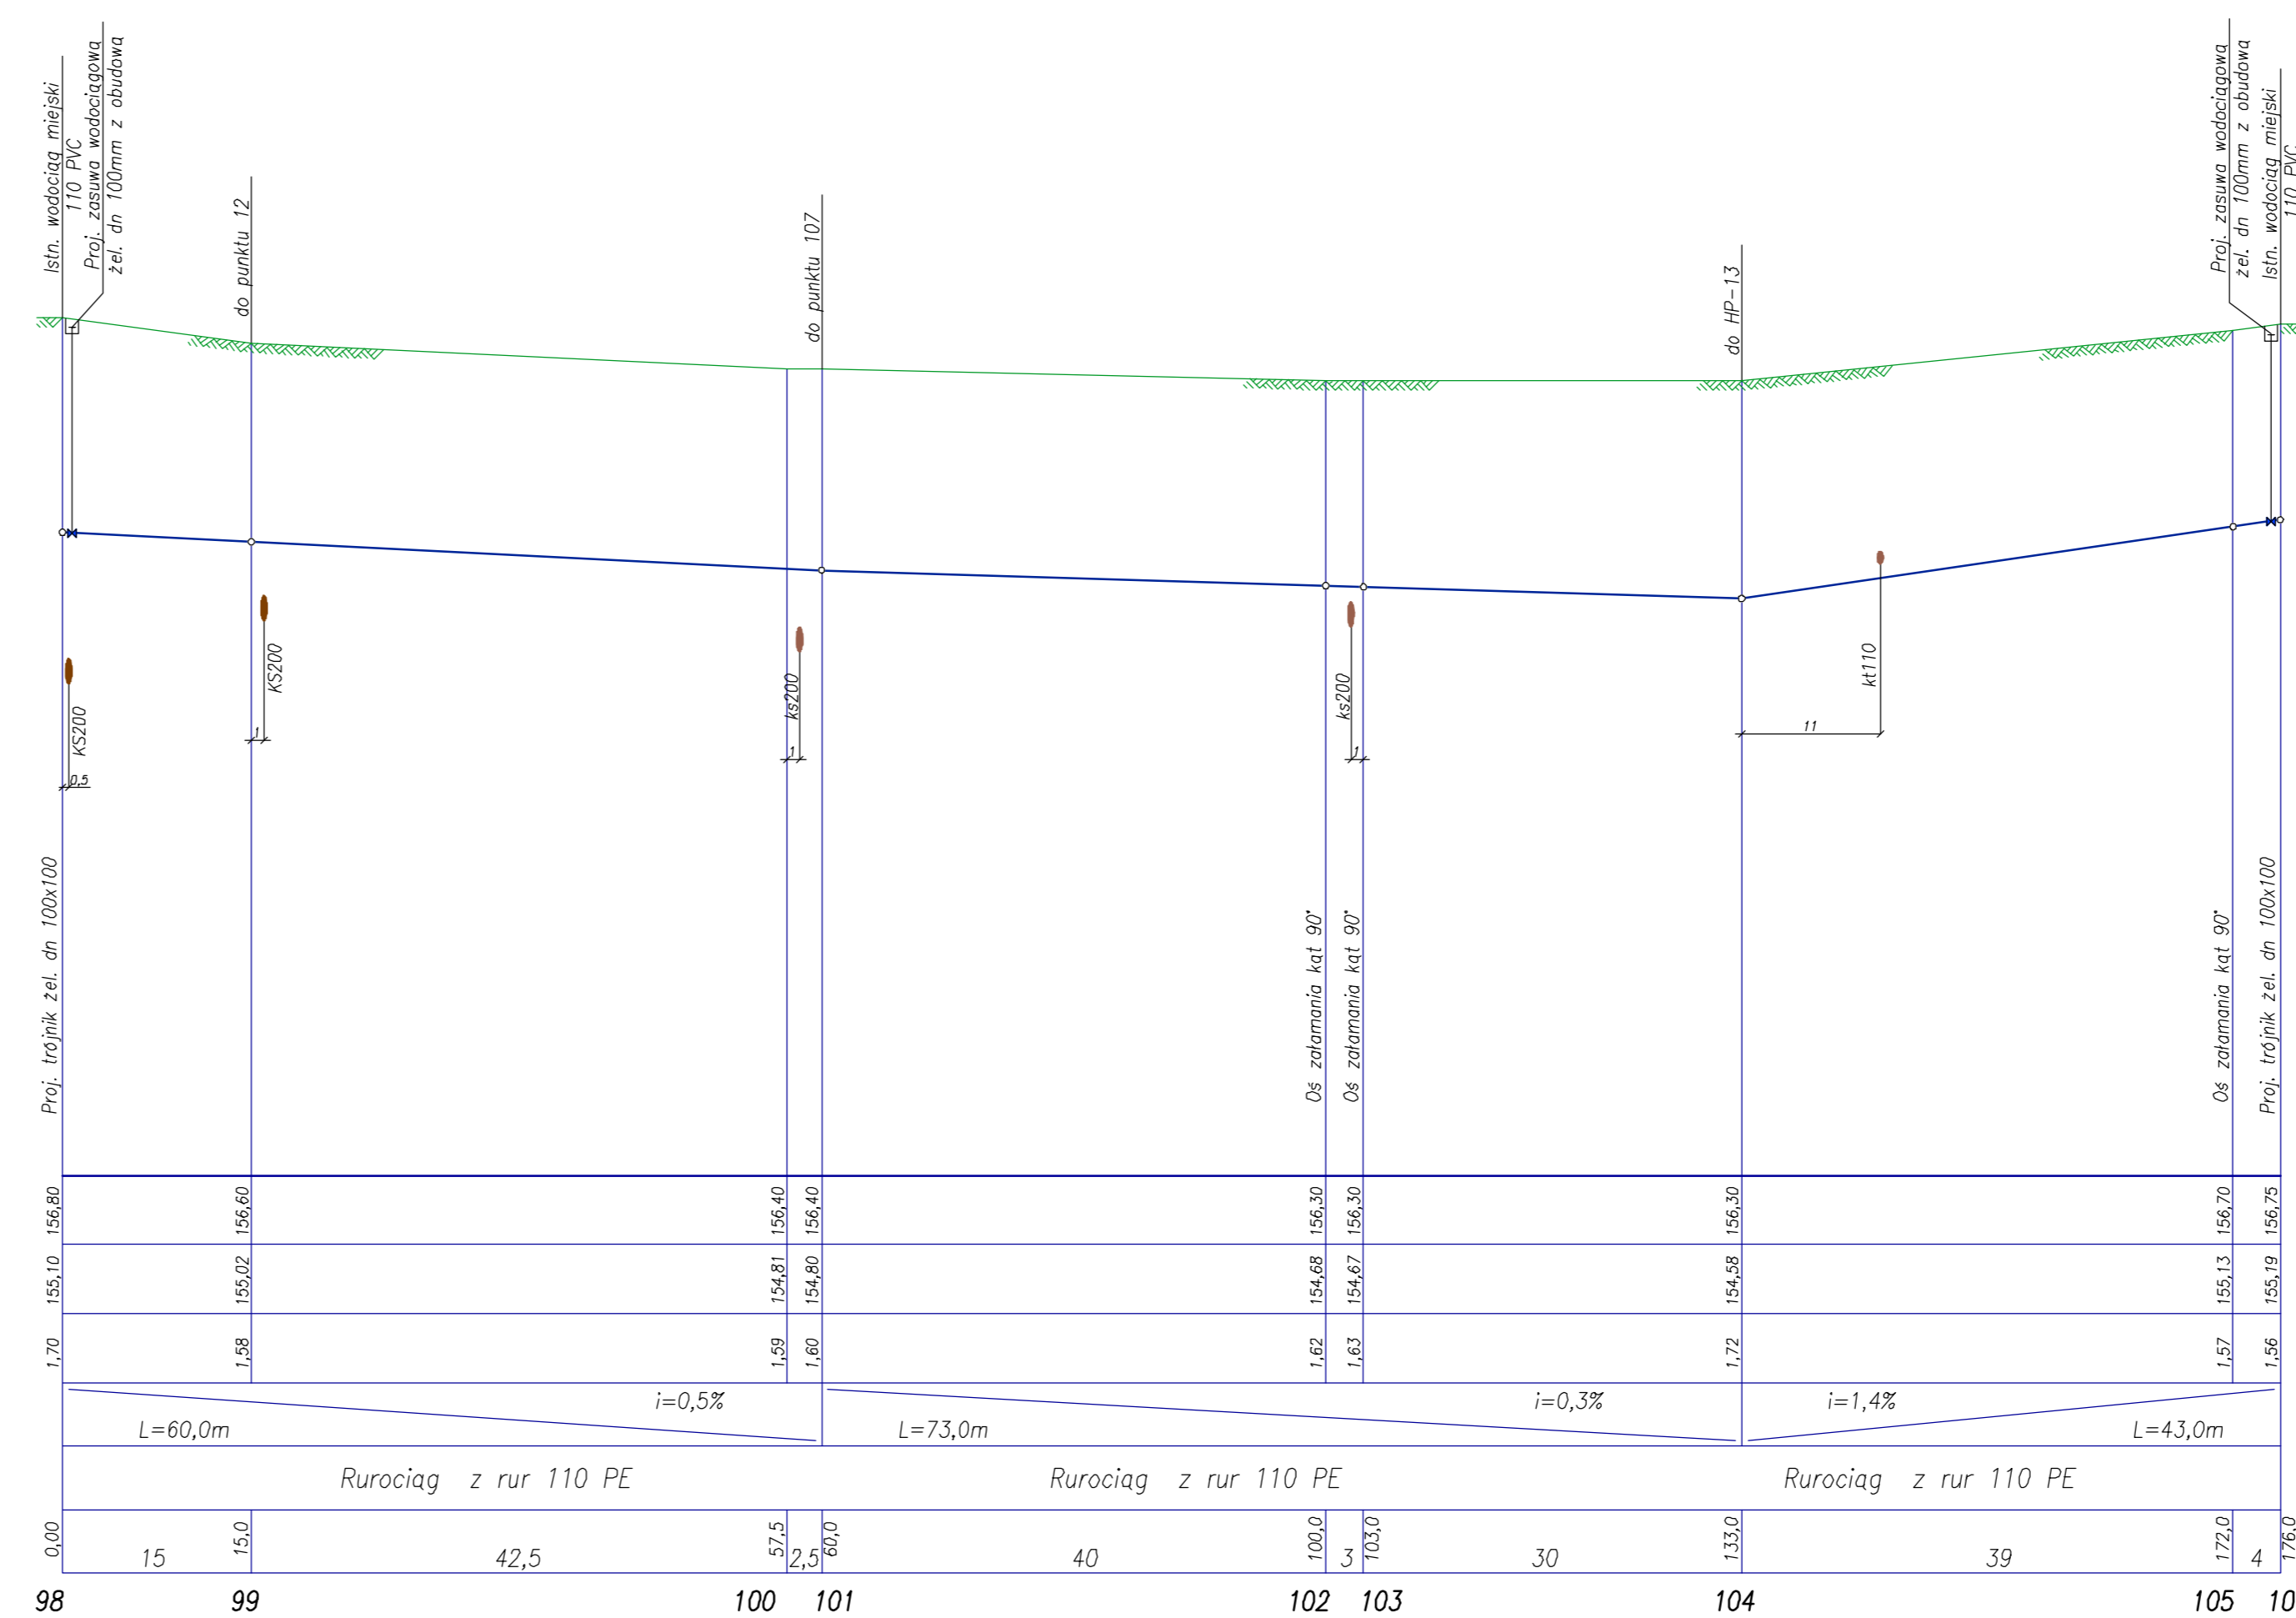

 <div> <h1>PROBUD</h1> <h2>PRACOWNIA PROJEKTOWA</h2> <p> KALISZ Al-Wołosi 12 tel.0-62-7643180 E-mail: zpu_probud@onet.pl </p> </div>			TRZEC Profilę sieci wodociągowej - ETAP II		STADIUM P.W.
specjalność: imię i nazwisko nr upr. podpis			OBJEKT Budowa sieci z przyłączami zbiorowego zaopatrzenia w wodę i odprowadzenia ścieków sanit.		SKALA 1:500/0:15
Inst. sanit.	Projektant: Andrzej Błaszczyński	ur. 734265983			DATA 11.16.11
			BRANZA Sanitarna		NR KYSUNKU 
Inst. sanit.	Sprawdzający: inż. Tomasz Sampr	GT 8388/10707	ADRES TOMASZÓW MAZ.		