




UL. PAWŁA

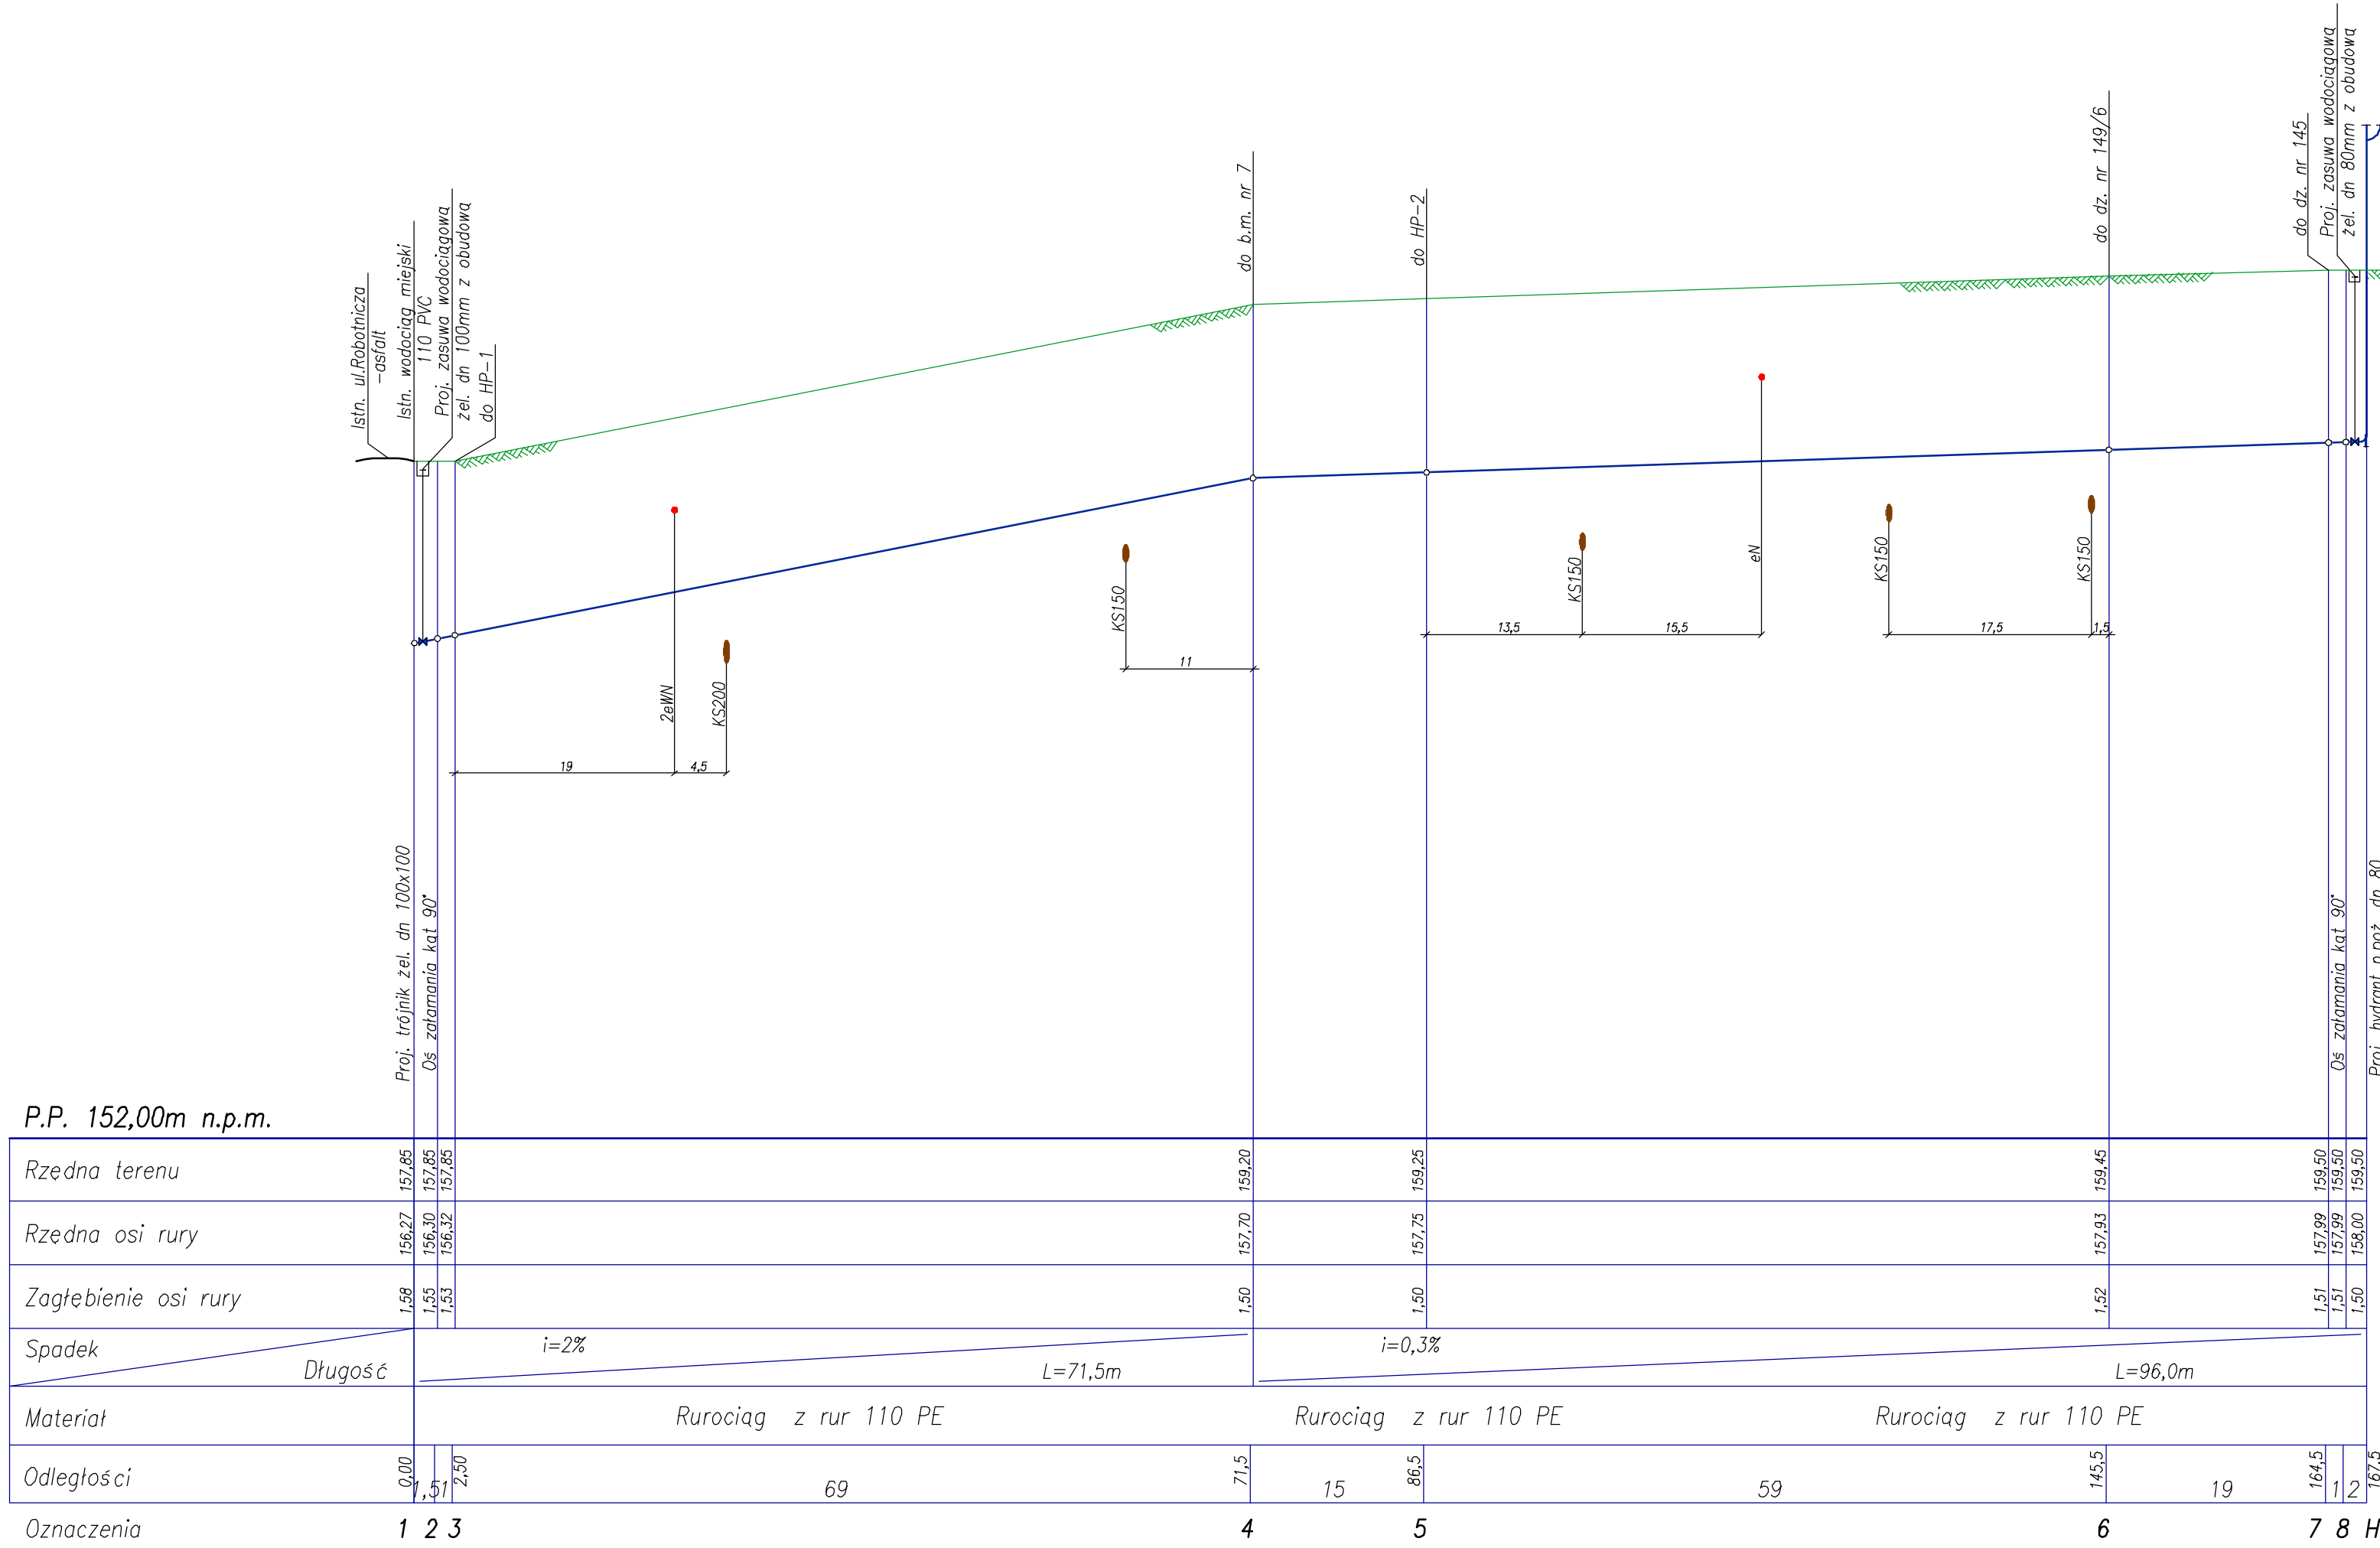

UL. ROMANA

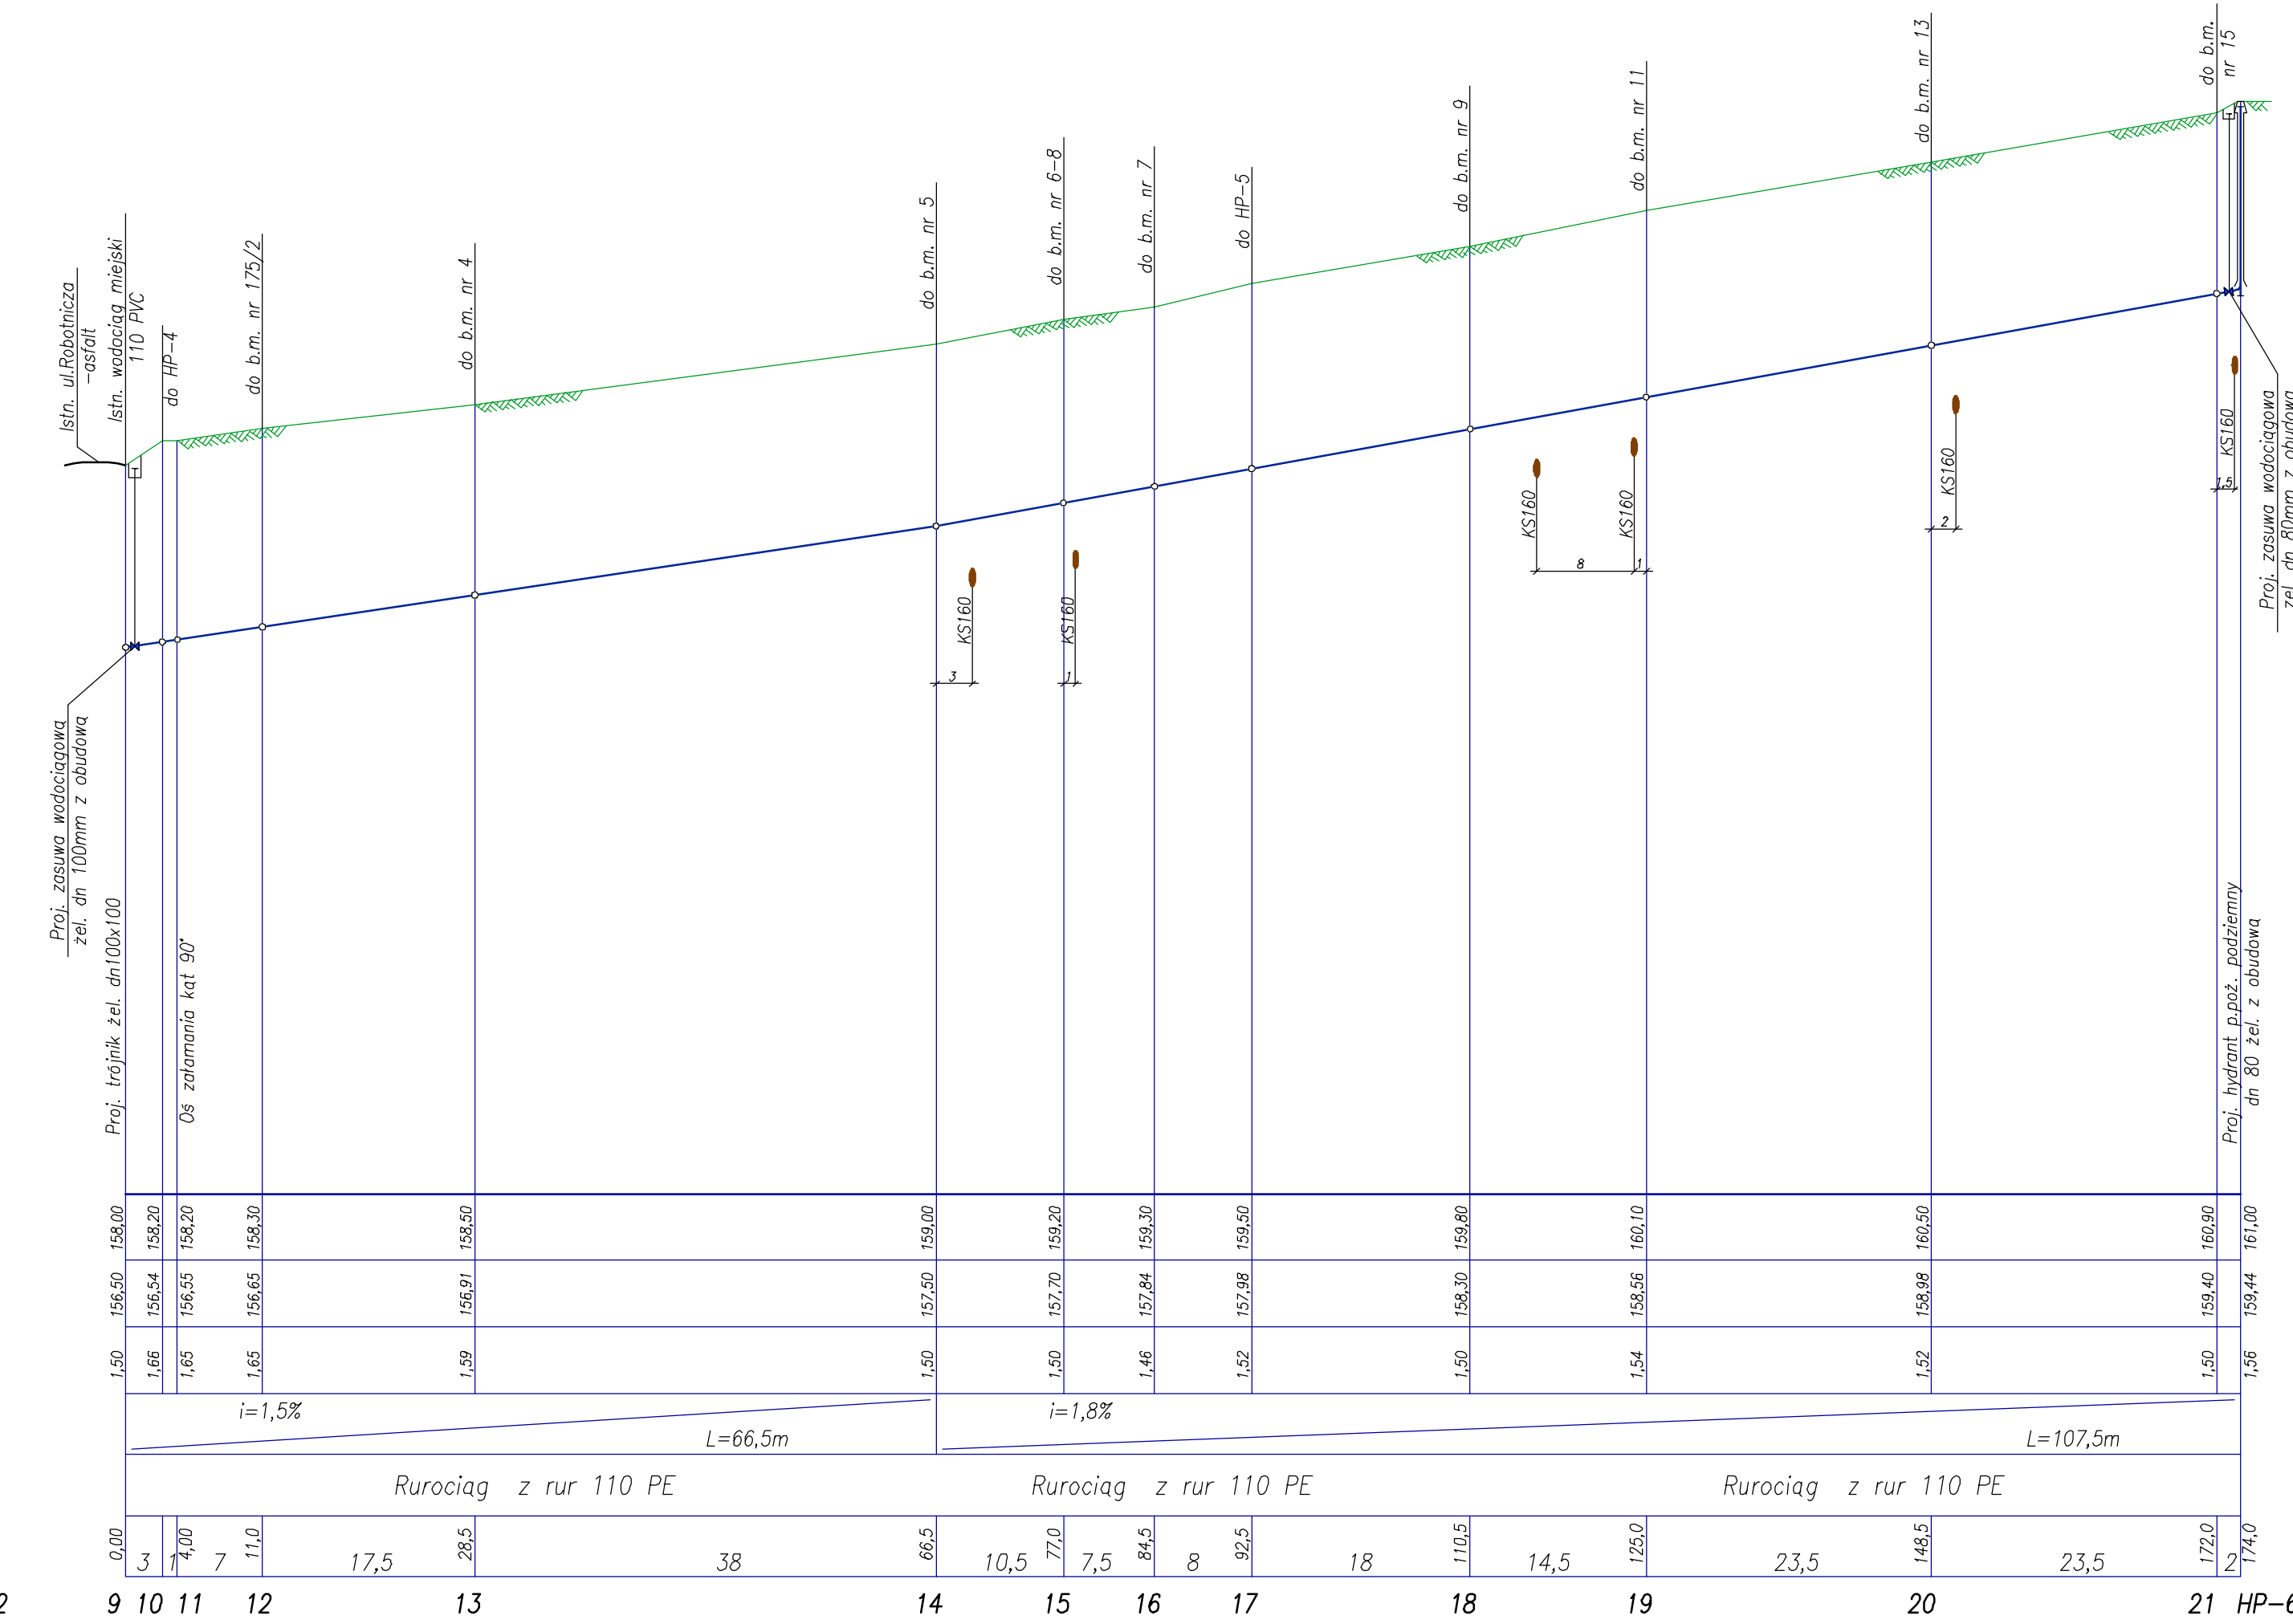

UL. STEFANA

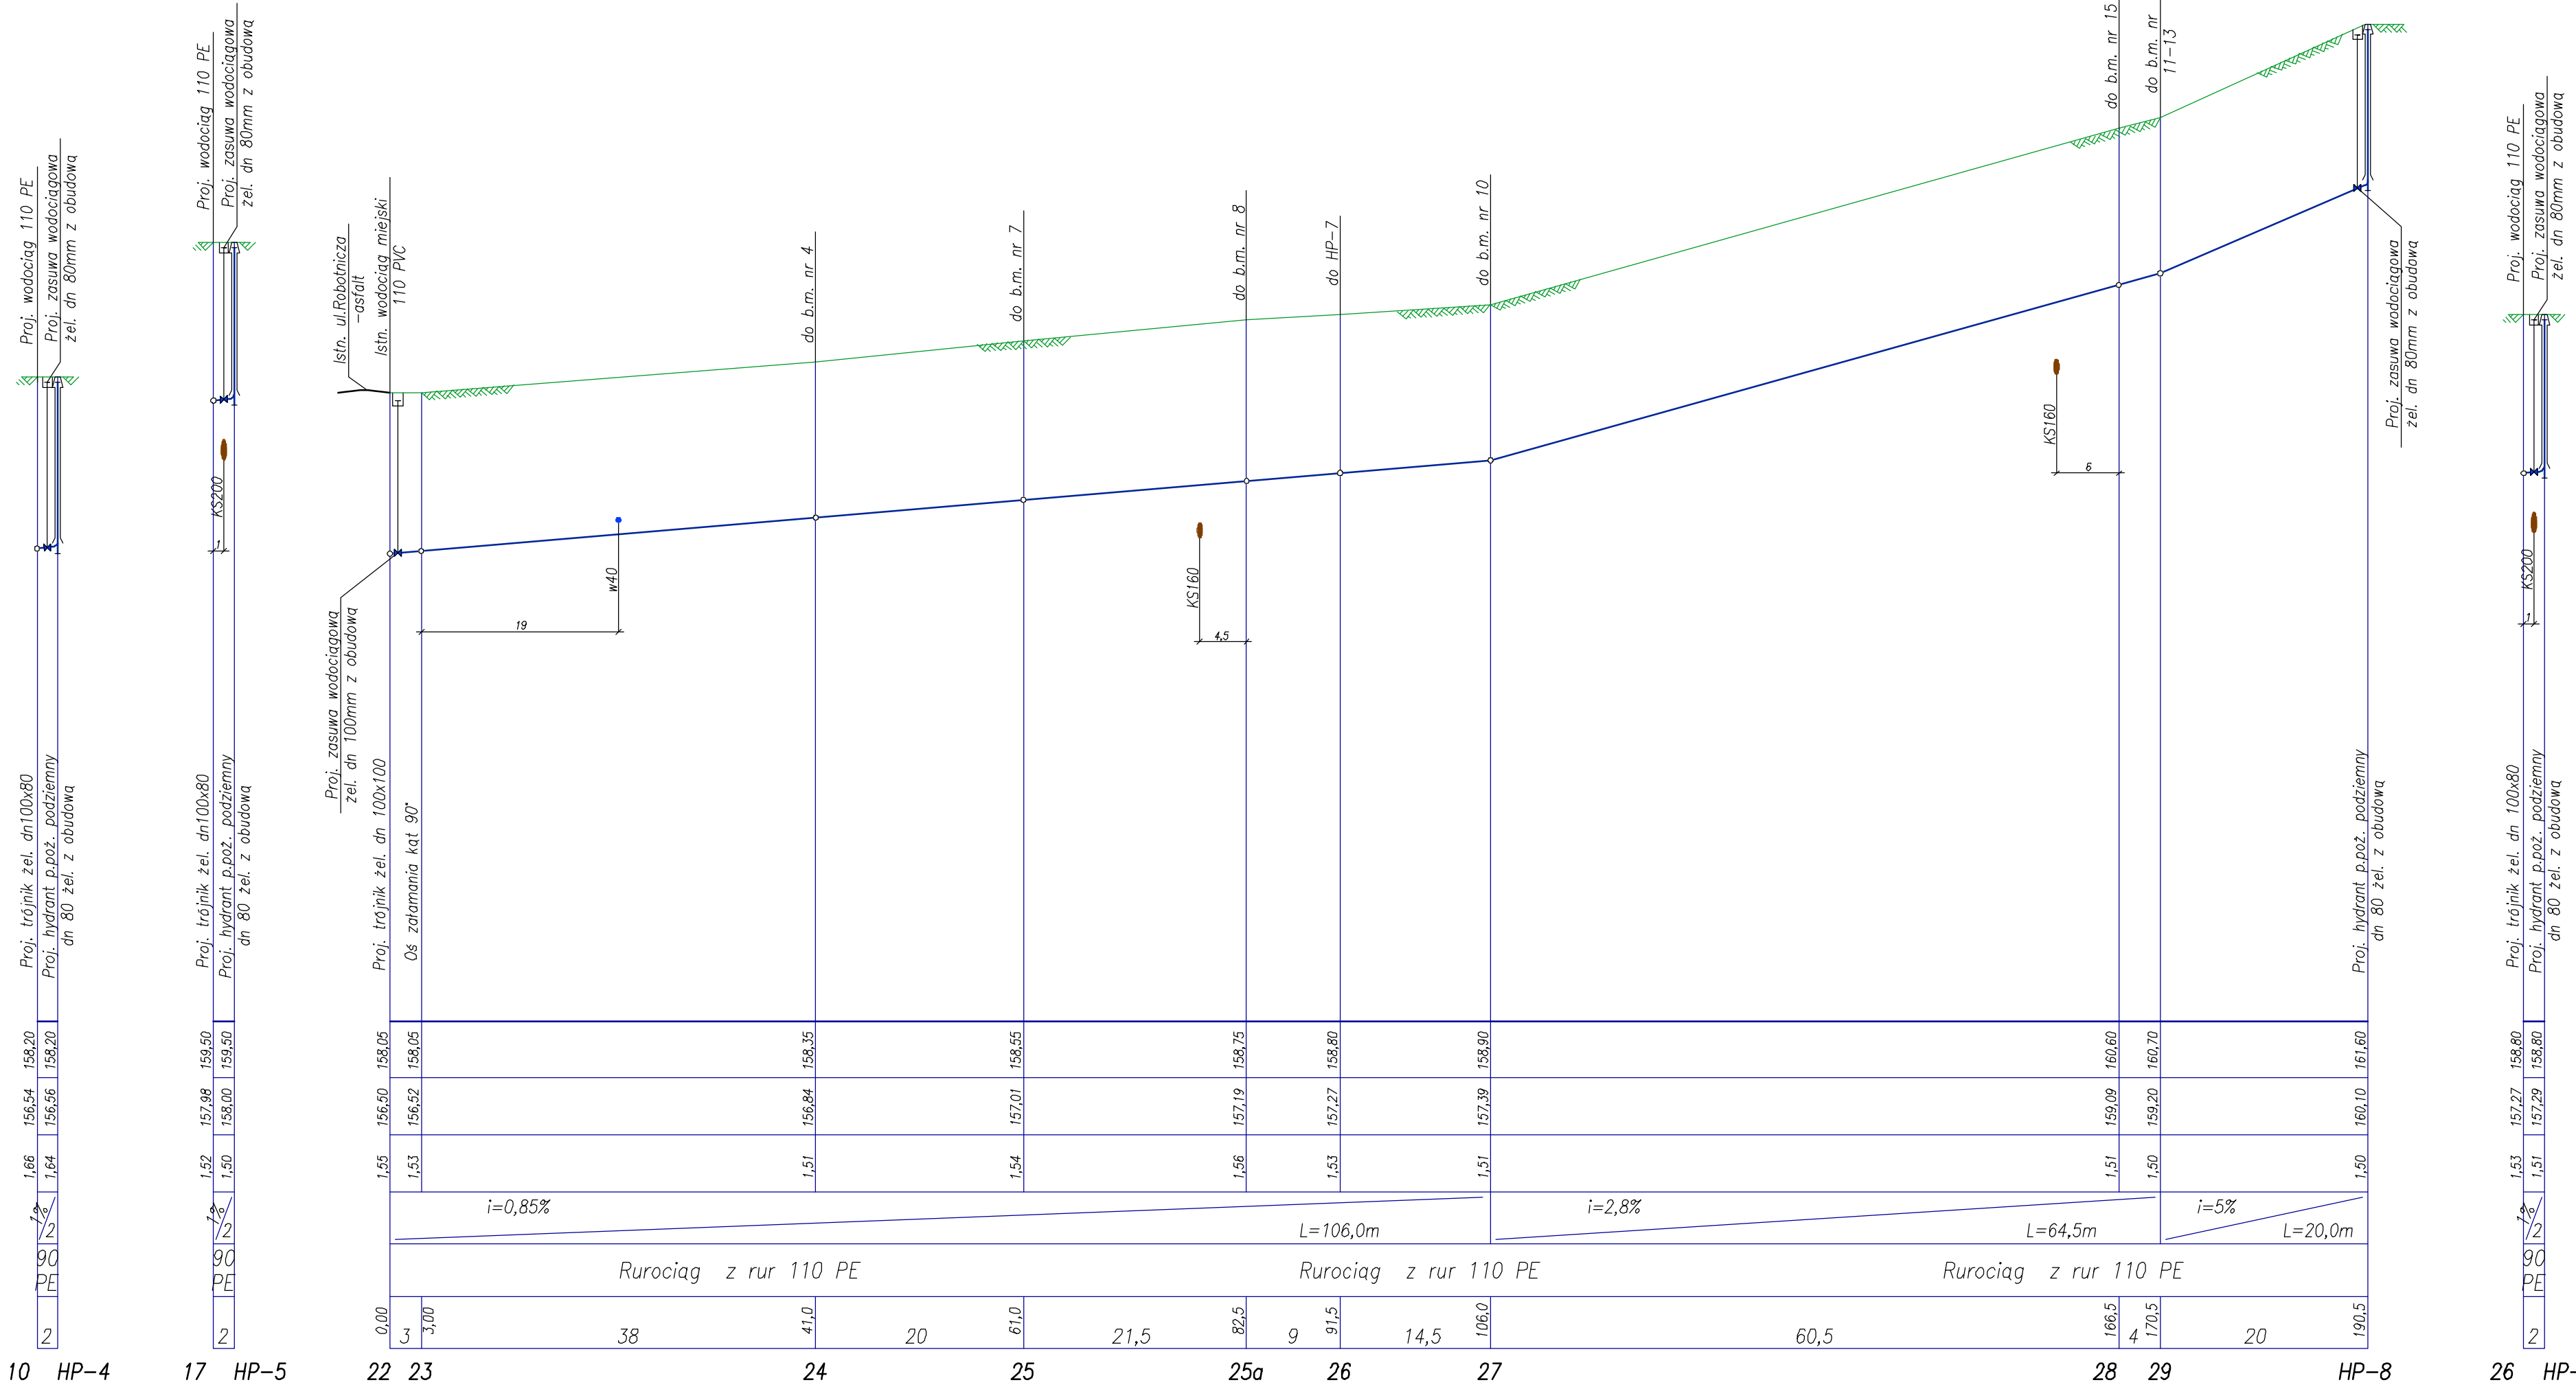

Profile sieci wodociągowej

1:500/50

ul. Pawła, Romana,
Stefana

PROBUD

PRACOWNIA PROJEKTOWA

KALISZ Al.Wolności 12

E-mail: zpu_probud@onet.pl

Inst. sanit.

Projektant:

Inst. sanit.

Imię i nazwisko

nr upr.

podpis

Sprawdzający:

nr2. Tomasz Sampr

GT

839817077

TRZEC

Profile sieci wodociągowej

- ETAP III

OBIEKT

Budowa sieci z przyłączami

zbiorowego zaopatrzenia w wodę

i odprowadzenia ścieków sanit.

BRANZA

Sanitarna

ADRES

TOMASZÓW MAZ.

STADIUM

P.W.

SKALA

1:500/50

DATA

11.16r.

NR RYSUNKU

3